
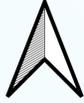


# Commune de Guidel projet de zonage d'assainissement des eaux usées

Document annexé au PLU de Guidel  
Approuvé le 4 juillet 2024

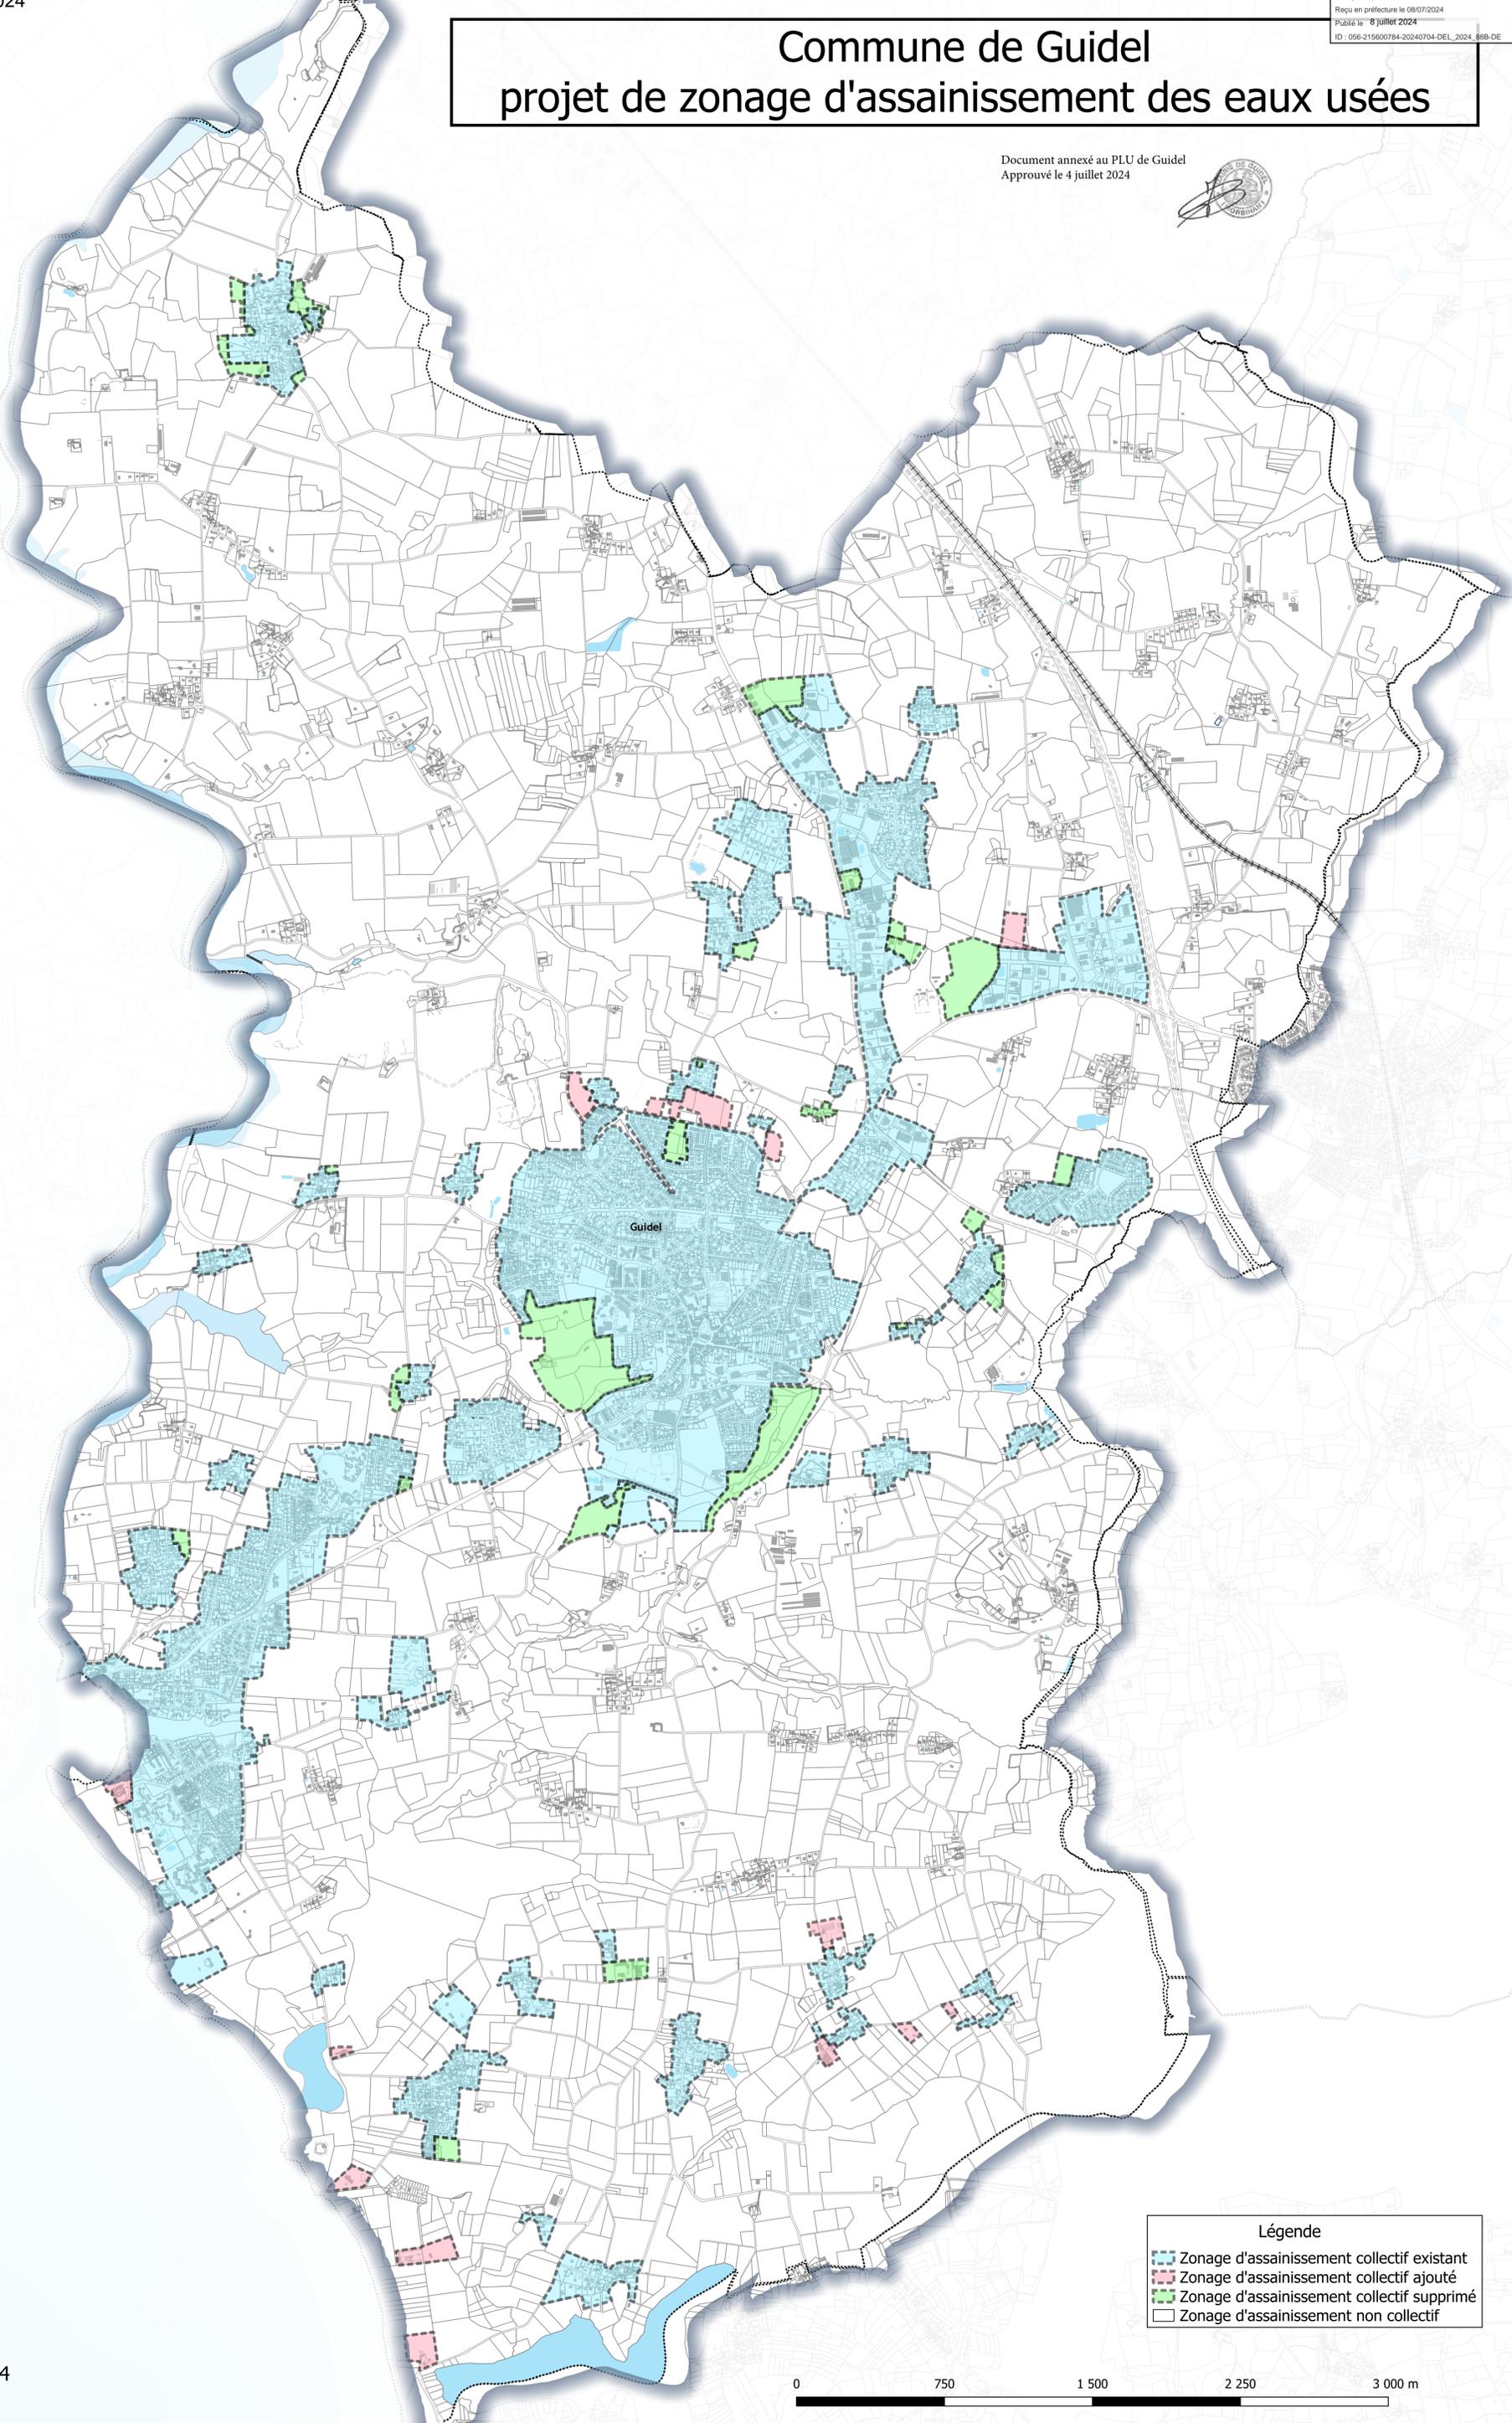

Date : juin 2024

**Légende**

- Zonage d'assainissement collectif existant
- Zonage d'assainissement collectif ajouté
- Zonage d'assainissement collectif supprimé
- Zonage d'assainissement non collectif

