


Mis en ligne le 8 juillet 2024

Émis en préfecture le 08/07/2024
 Reçu en préfecture le 08/07/2024
 Publié le 08 juillet 2024
 ID : 106-21-000704-20240704-DEL_2024_00A-DE

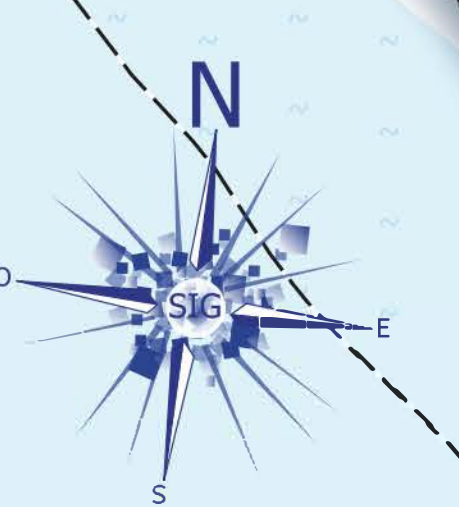

N°	Objet	Bénéficiaire	Désignation	Surface m²
1.1	Voies piétonnes	Commune	Cheminement piéton le long de la Laita	1503
1.2	Voies piétonnes	Commune	Traverse bois nord d'ordard	1650
1.3	Voies piétonnes	Commune	Cheminement Kerléz nord	2197
1.4	Voies piétonnes	Commune	Cheminement nord ducloux / Le Scave	9792
1.5	Voies piétonnes	Commune	Cheminement Kerléz / Liberté	930
1.6	Voies piétonnes	Commune	Cheminement Le Stanco-Vallois de Villeneuve / Le Bourg	432
1.7	Voies piétonnes	Commune	Cheminement le long de la Vallée de l'Ornon	3516
1.8	Voies piétonnes	Commune	Cheminement Kerléz au Chardon Bleu	1505
1.9	Voies piétonnes	Commune	Desserte piétonne de Bélaus	407
1.10	Voies piétonnes	Commune	Cheminement Kerléz / Kernevez	294
1.11	Voies piétonnes	Commune	Liaison Saint-Hilaire / Scubidan	1100
1.12	Voies piétonnes	Commune	Prorogement de la rue de Pen-Bois à Kerléz	504
1.13	Voies piétonnes	Commune	Prorogement de la rue de la Drais à Trégarac	611
1.14	Voies piétonnes	Commune	Voie piétonne Scubidan / Trégarac	430
1.15	Voies piétonnes	Commune	Desserte nouvelle: chemins partagés	315
1.16	Voies piétonnes	Commune	Desserte Parc d'activités des Cinq Chemins / Le Hingot	1657
1.17	Voies piétonnes	Commune	Cheminement Kerléz à Bois Laita	1674
1.18	Voies piétonnes	Commune	Cheminement Kerléz / Poulvray	1100
1.19	Voies piétonnes	Commune	Cheminement La Madeline / Pen-Maël	975
1.20	Voies piétonnes	Commune	Cheminement La Madeline / Kerléz nord	1515
1.21	Voies piétonnes	Commune	Liaison Kerléz / Trégarac	2338
1.22	Voies piétonnes	Commune	Accès piétons nord base nautique du Sémaphore	9673
1.23	Voies piétonnes	Commune	Piste cyclable: Liaison Kerléz / Accro Kerléz	2002
2.1	Voies cyclables	Commune	Piste cyclable: Liaison Est Branguel / RD 162	5798
2.2	Voies cyclables	Commune	Piste cyclable: Liaison RD 162 / Branguel	3483
2.3	Voies cyclables	Commune	Piste cyclable: Liaison Kerléz / Rond-point du Chec	3442
2.4	Voies cyclables	Commune	Piste cyclable: Liaison Kerléz / Gudder-centre	1394
2.5	Voies cyclables	Commune	Piste cyclable: Liaison Kerléz / Kernevez	2963
2.6	Voies cyclables	Commune	Piste cyclable RD 306: Liaison Cinq Chemins / Pen-Maël / Gestel	8571
2.7	Voies cyclables	Département	Piste cyclable RD 705: Liaison Cinq Chemins / Pen-Maël	9673
2.8	Voies mixtes piétons/cyclistes	Commune	Liaison Branguel / Route de Saint-Fiacre	1147
2.9	Voies mixtes piétons/cyclistes	Commune	Rue Herbert Clemens sud (Centre Franco-Allemand)	1237
3.1	Voies mixtes piétons/cyclistes	Commune	Liaison Kerléz / Floc de Branguel	1466
3.2	Voies mixtes piétons/cyclistes	Commune	Liaison rue Marie-Moaké / IAC centre	373
4.1	Aménagement de voirie	Commune	Aménagement couvert de Branguel	753
4.2	Aménagement de voirie	Commune	Élargissement du carrefour RD 162 / VC 315 et élargissement de la VC 364	347
4.3	Aménagement de voirie	Commune	Création d'un carrefour route de Locmarin / route du Chec	4844
4.4	Aménagement de voirie	Commune	Création d'un carrefour à Kerléz / VC 315	444
4.5	Aménagement de voirie	Commune	Création d'un carrefour à Bélaus / VC 315	412
4.6	Aménagement de voirie	Commune	Création d'un carrefour rue Gagnin / VC 315	412
4.7	Aménagement de voirie	Commune	Création d'un carrefour route de Kerléz / VC 315	412
4.8	Aménagement de voirie	Commune	Création d'un carrefour route de Saint-Fiacre / route de Branguel	412
4.9	Aménagement de voirie	Commune	Création d'un carrefour route de Kerléz / VC 315	412
4.10	Aménagement de voirie	Commune	Régularisation voirie route des Amandiers	10299
4.11	Aménagement de voirie	Commune	Élargissement VC Coat Dohy / Saint-Mathieu	5815
4.12	Aménagement de voirie	Commune	Élargissement VC Coat Dohy / VC 315	5013
5.1	Aménagements spécifiques	Commune	Aménagement des abords de la chapelle Saint-Michel	2014
5.2	Aménagements spécifiques	Commune	Aménagement d'un parc paysager au Vallon de Villeneuve- Le Bourg	6373
5.3	Aménagements spécifiques	Loiret Agglomération	Site de production d'eau potable	1313
5.4	Aménagements spécifiques	Commune	Aire assure d'accueil des missions culturelles des gens du voyage	51548

LÉGENDE

- ZONAGE**
- Secteurs Ub et Uc
 - Autres secteurs U
 - Secteurs à urbaniser (AU, 1AU, ZAU)
 - Secteurs à urbaniser (1AU, ZAU)
 - Secteurs urbanisés activités (Uj)
 - Secteurs militaires (Nm)
 - Secteurs d'équipements en franges urbaines (Nc)
 - Secteurs naturels (N)
 - Secteurs forestiers (Nf)
 - Zones humides (Nzh, Azh)
 - Zones humides (Nzh, Azh)
 - Espaces naturels du littoral (Nds)
 - Limites de zone


PRESCRIPTIONS

- Espaces boisés classés
- Limitations de la constructibilité - Aléa centennial NMC -60cm (Données DTM, octobre 2011) - tout niveau d'aléa - se référer à l'annexe graphique n° 6 "zones de submersion marine"
- Emplacements réservés
- Secteur comportant des orientations d'aménagement et de programmation (OAP)
- Centralité commerciale à protéger ou à développer
- Marges de recul des cours d'eau
- Marges de recul des voiries
- Talus ou haies remarquables à préserver au titre de l'article L123-1-2-7° du Code de l'urbanisme
- Linéaire commercial protégé
- Espaces naturels du littoral (Nds)
- Bâtiments susceptibles de changer de destination

HYDROGRAPHIE et ZONES HUMIDES

- Cours d'eau
 - Cours d'eau busé
 - Plans d'eau
 - Zone humide en zone Nds
- AUTRES INFORMATIONS**
- Projet de périmètre de captage d'eau potable

**COMMUNE DE GUIDEL
 PLAN LOCAL D'URBANISME**
 Approuvé par délibération du Conseil Municipal du XX xxxxxx 2024

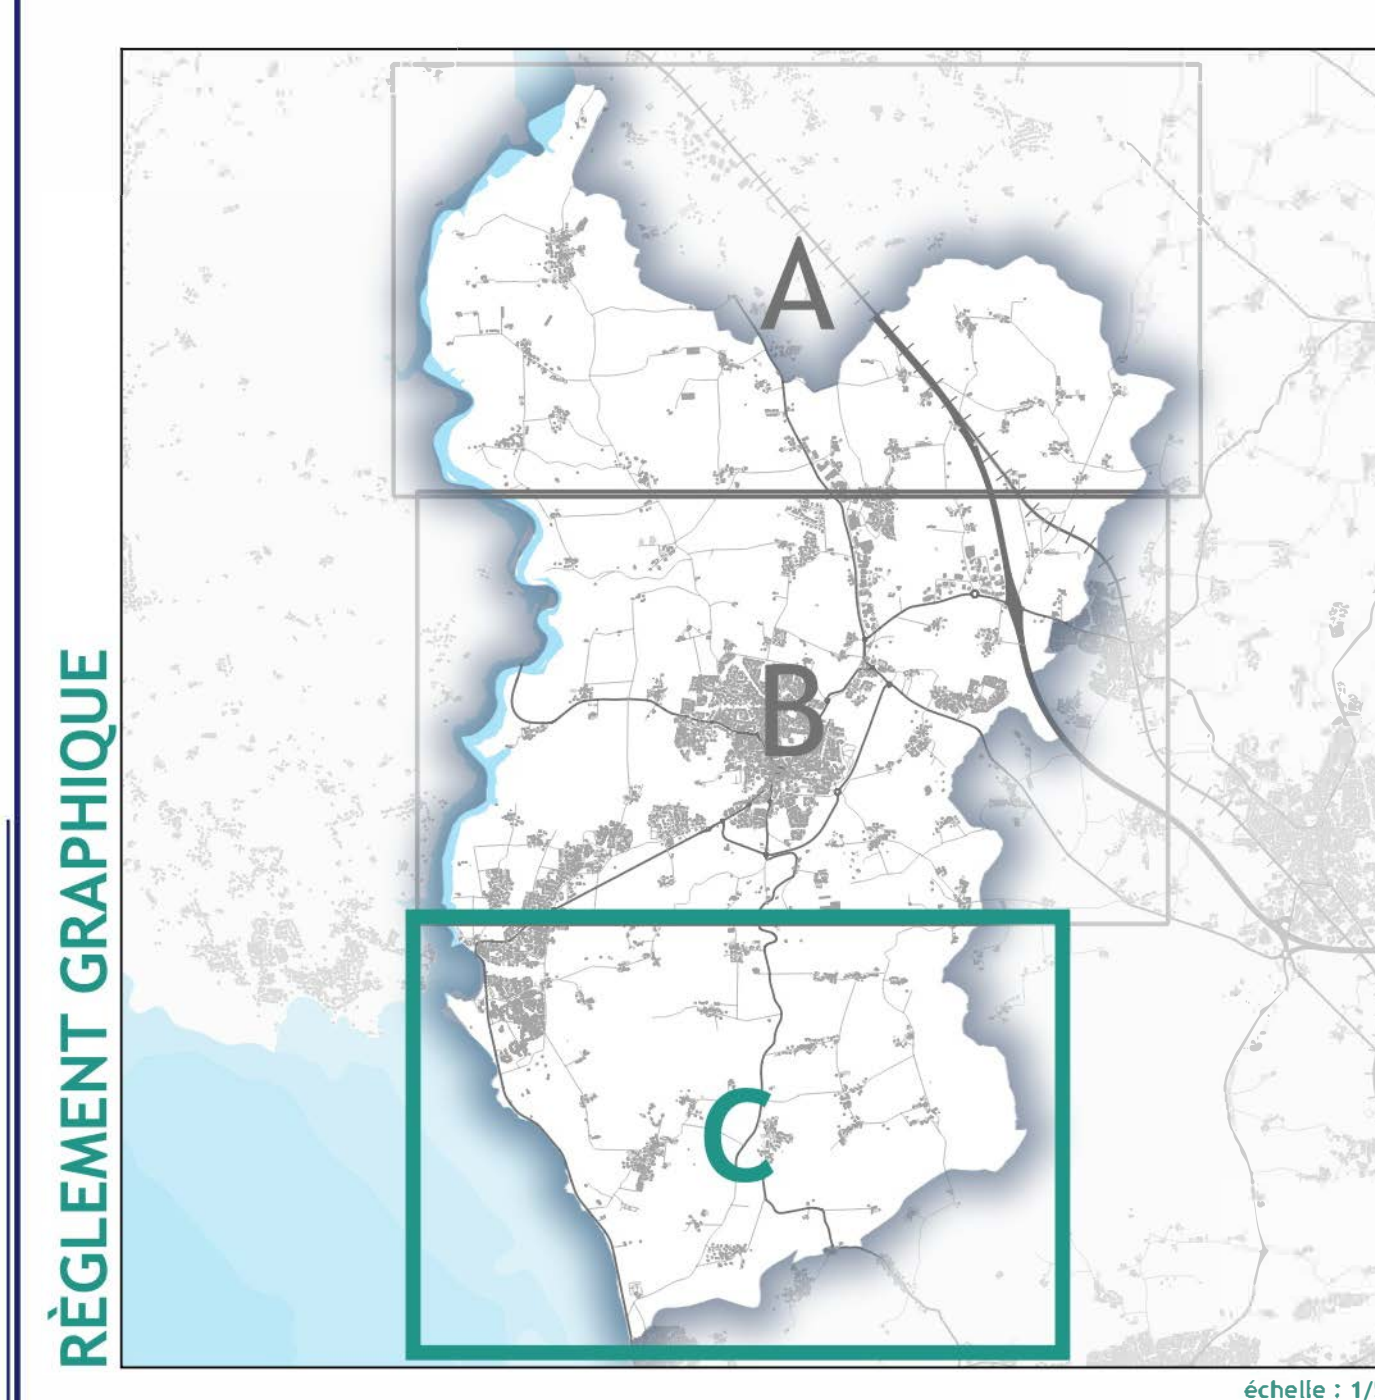

RÈGLEMENT GRAPHIQUE

échelle : 1/5 000

PHASE APPROBATION
 Vu pour être annexé à la délibération du Conseil Municipal du 4 juillet 2024
 Le Maire,
 JOËL DANIEL

