
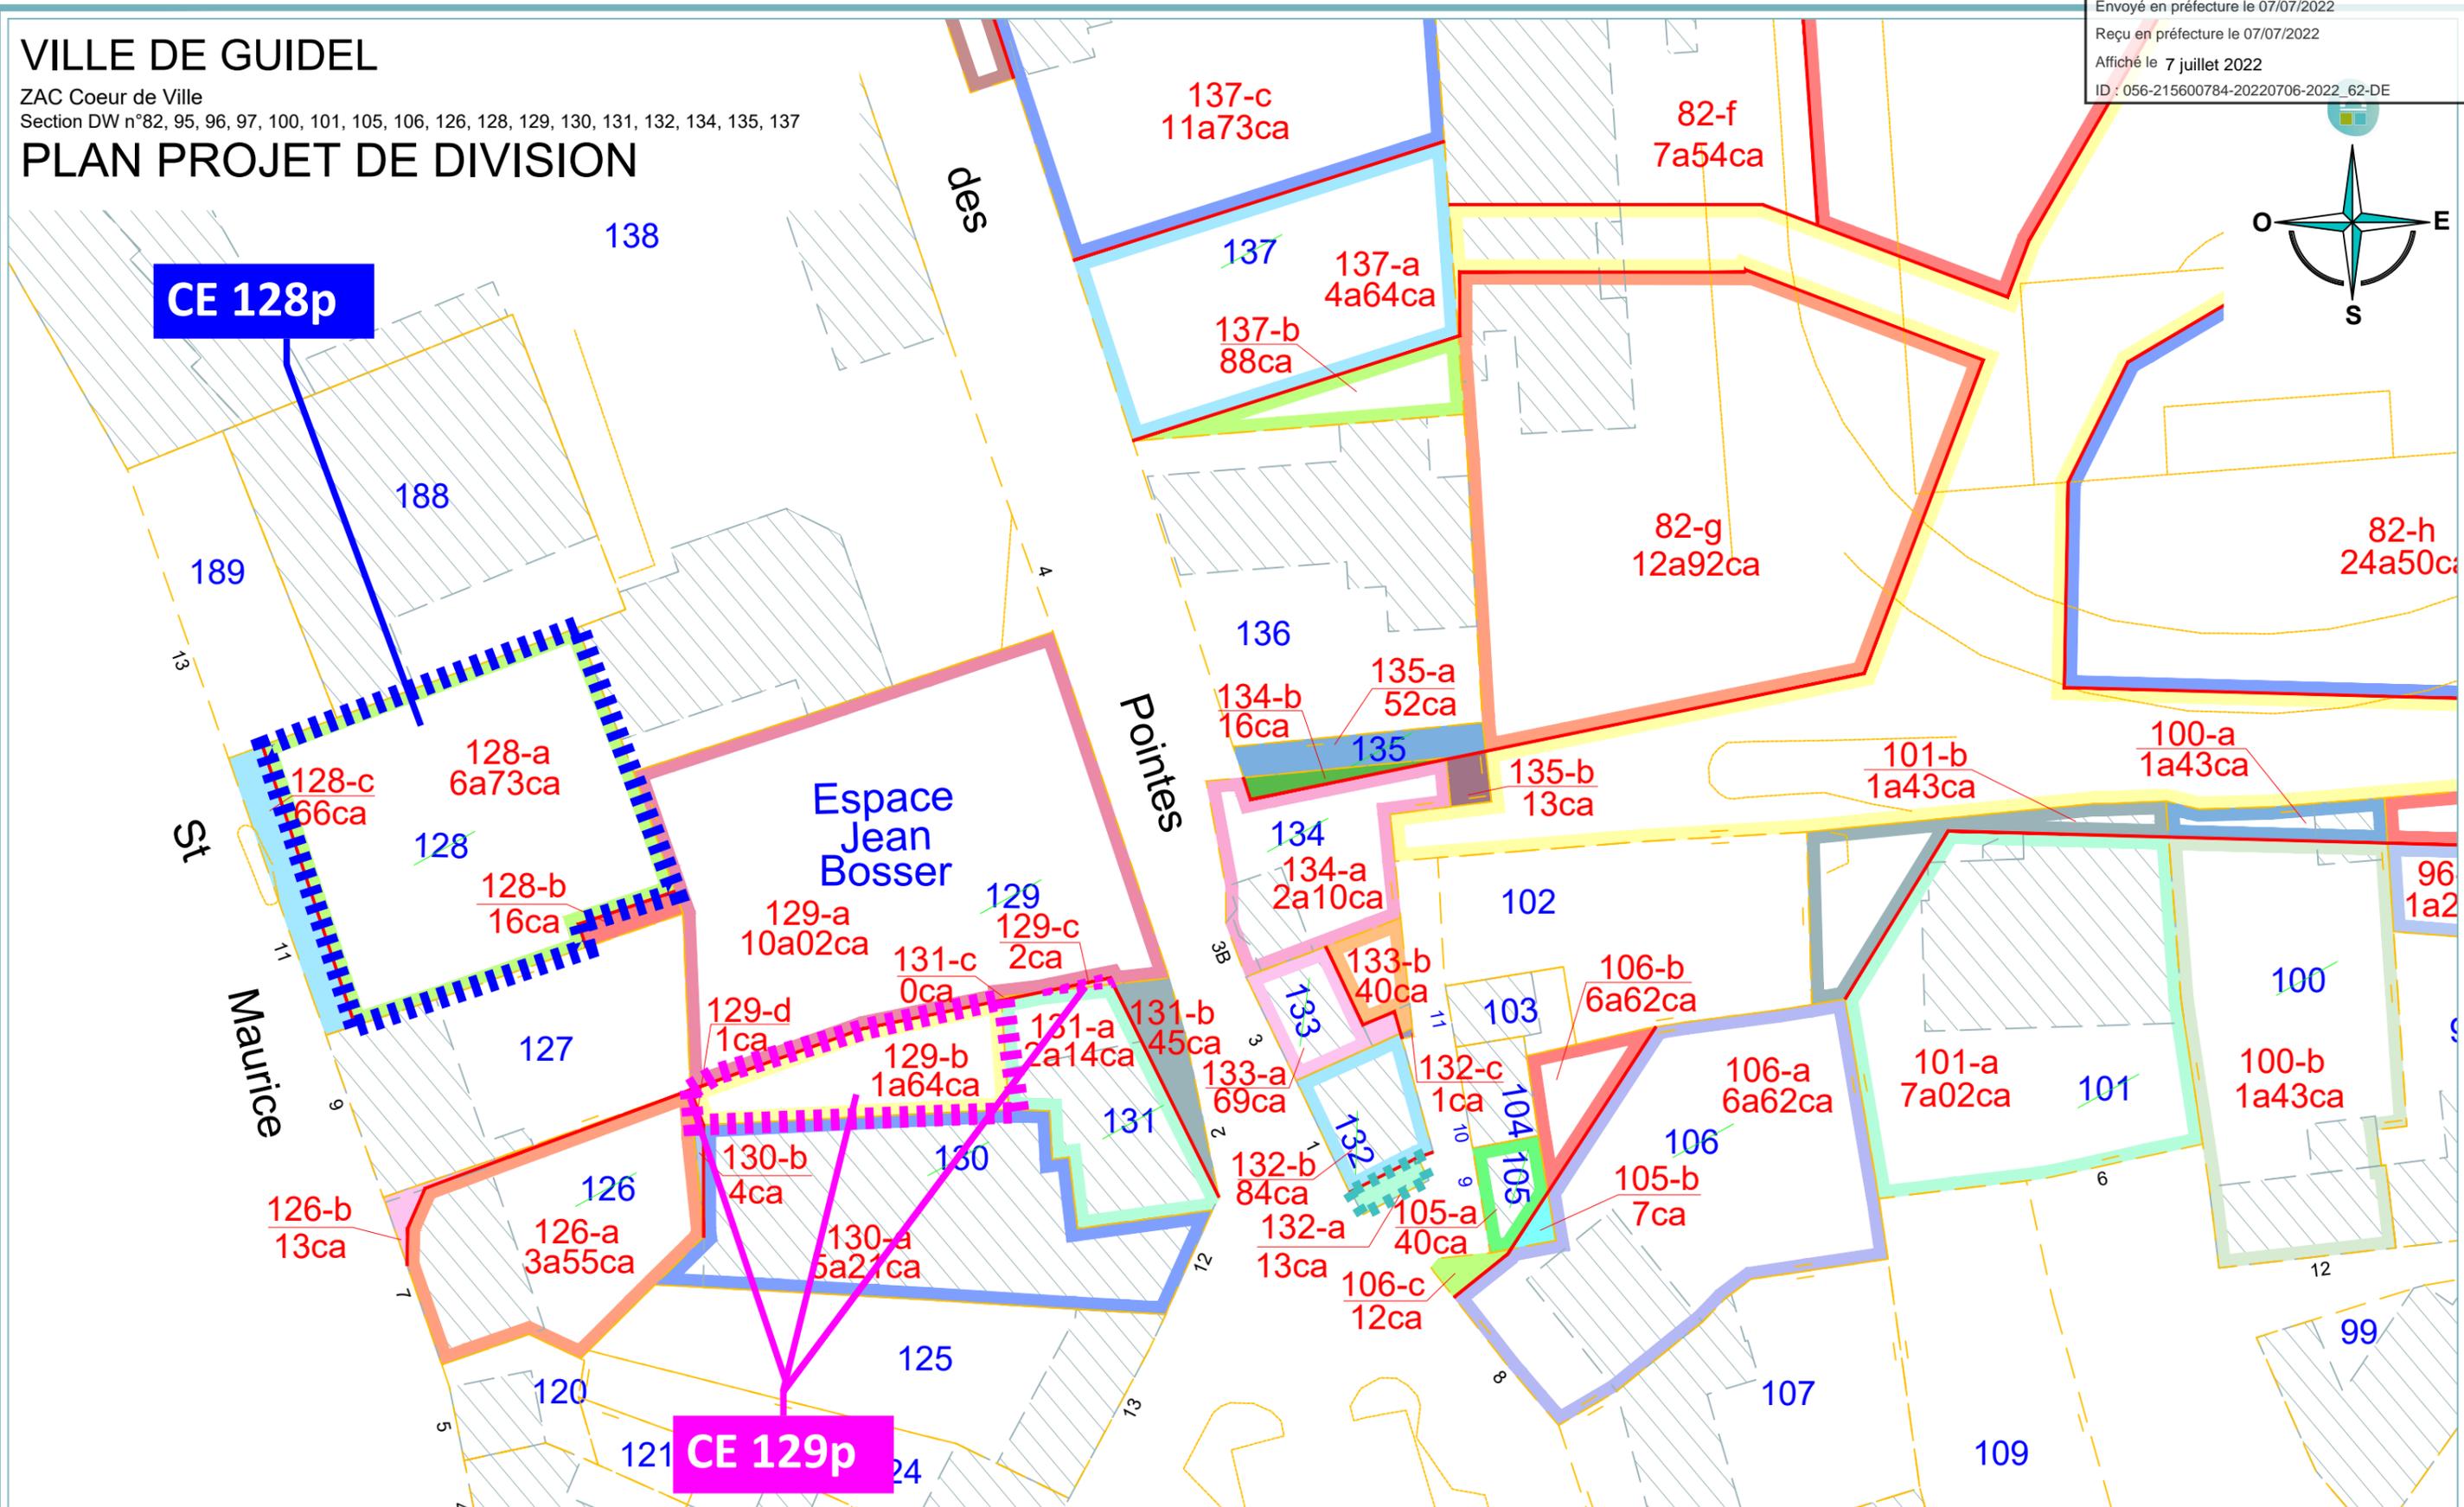


# VILLE DE GUIDEL

ZAC Coeur de Ville  
Section DW n°82, 95, 96, 97, 100, 101, 105, 106, 126, 128, 129, 130, 131, 132, 134, 135, 137

## PLAN PROJET DE DIVISION

Envoyé en préfecture le 07/07/2022  
Reçu en préfecture le 07/07/2022  
Affiché le 7 juillet 2022  
ID : 056-215600784-20220706-2022\_62-DE

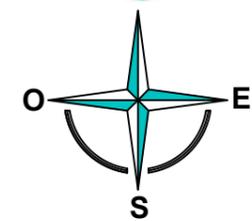

ECHELLE 1 / 500e

Dressé le 16.06.2022  
Dressé par G. CHERRUAULT  
Système de coordonnées locales  
Référence :

LEGENDE FONCIER	
	Application cadastrale non bornée
	Limite divisoire
	Bâtiment issu d'une application cadastrale
	106-c Lot créé
	12ca contenance graphique

### PLAN PROVISOIRE

en attente de de l'étude foncière du périmètre et des points support des divisions  
Les contenance seront définitives après bornage et délimitation  
Nota : plan établi à partir du plan transmis le cabinet TLPA le 16.06.2022 " 220530 GUIDEL CoeurDeVille" et à partir du plan "79464-GUIDEL-ZAC\_CENTRE-AVP-20220329" transmis par ONESIM le 06.05.2022

Validé par le Géomètre-Expert

Ordre des Géomètres-Experts  
SELARL NICOLAS ASSOCIÉS  
David NICOLAS - N° Inscription à l'Ordre 05144  
13 rue du Sous-Marin Vénus - 56100 LORIENT  
Tél. 02 97 21 01 03 - Fax 02 97 64 28 83  
Mail : lorient@sarlnicolas.fr

**SELARL NICOLAS ASSOCIÉS**  
Géomètres-Experts - Urbaniste diplômé  
**AGENCE DE LORIENT**  
13 rue du Sous-Marin Vénus  
56100 LORIENT  
Tél : 02 97 21 01 03  
Email : lorient@sarlnicolas.fr  
WWW.NICOLAS-ASSOCIES.COM