


# Plan de division

## Lotissement PARK KER LINE

Cadastre Section CL n° 150 = 18a09ca  
Section CL n° 151 = 26ca  
18a35ca

- Lot A / Cadastre CL n° 151 - 204 S=1559m<sup>2</sup>
- Lot B / Cadastre CL n° 205 S=45m<sup>2</sup>
- Lot C / Cadastre CL n° 206 S=36m<sup>2</sup>
- Lot D / Cadastre CL n° 207 S=195m<sup>2</sup>

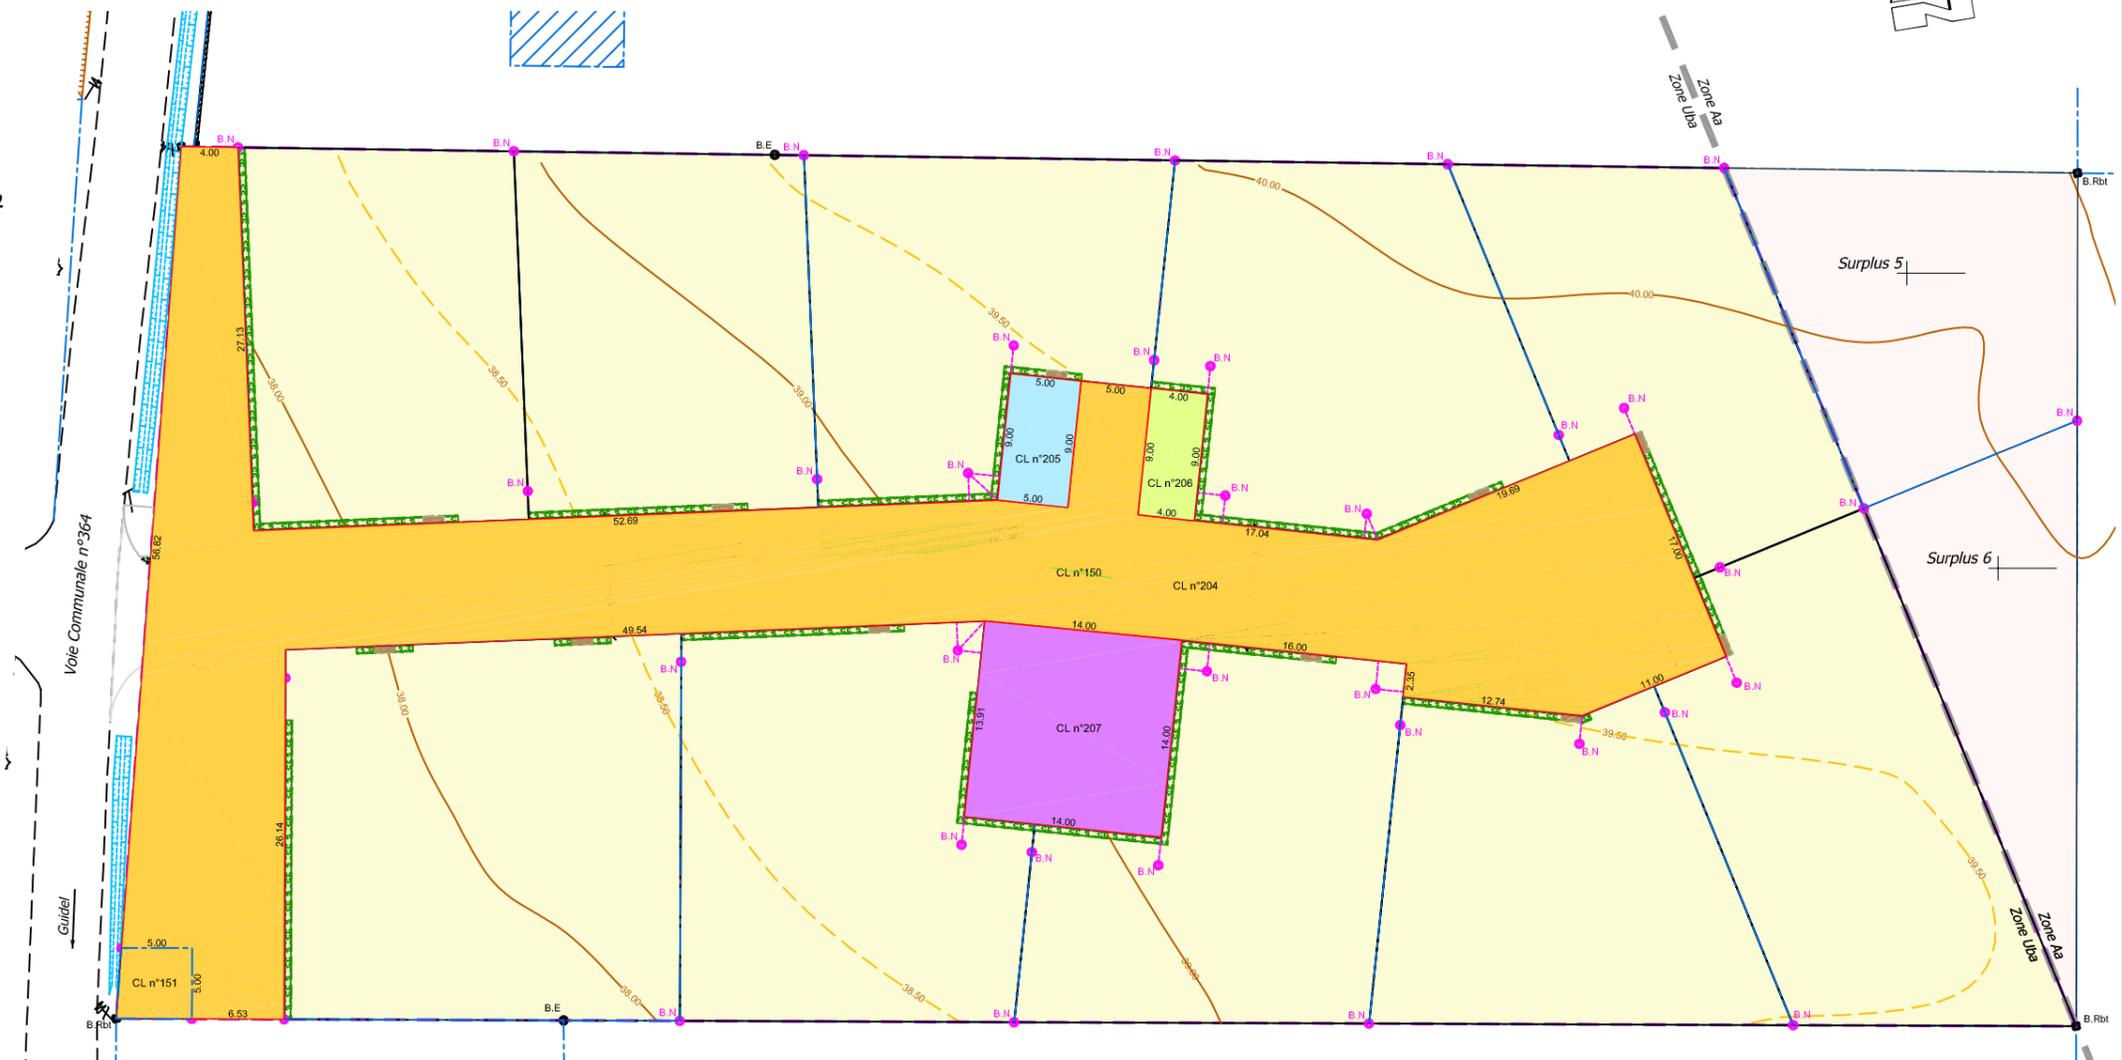

**Laurent MARTIN SARL**  
Géomètre-Expert Foncier D.P.L.G.  
Inscrit à Lorient sous le n° 45235  
13 Lorient 33 269 689  
Centre d'Affaires La Découverte - Immeuble Lizard  
39 rue de la Villeneuve  
56100 LORIENT  
Tél. 02 97 64 44 43 - Fax 02 97 64 03 93  
geo-martin.lorient@orange.fr

Mentions particulières  
coordonnées planimétriques en systèmes RGF 93 - Conique Conforme 48

Etabli par  
**Laurent MARTIN SARL**

**LORIENT** Centre d'Affaires La Découverte  
Immeuble LIZARD  
39 rue de la Villeneuve - 56100 LORIENT  
Tél. : 02 97 64 44 43 - Fax : 02 97 64 03 93  
geo-martin.lorient@orange.fr

**GUIDEL** 2b rue du puits  
56520 GUIDEL  
Tél. : 02 97 65 96 84 - Fax : 02 97 65 99 93  
geo-martin.guidel@orange.fr

GEOMETRE - EXPERT D.P.L.G.  
BUREAU D'ETUDES V.R.D.

établi le 27/10/2021  
mis à jour le 19/11/2021