

Mis en ligne le 13 Juin 2023

Envoyé en préfecture le 13/06/2023



Reçu en préfecture le 13/06/2023

Affiché le 13 Juin 2023

ID : 056-215600784-20230609-DEL_2023_45A-DE

ANNEXE 3

PLAN MASSE CŒUR DE VILLE

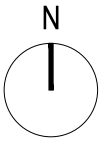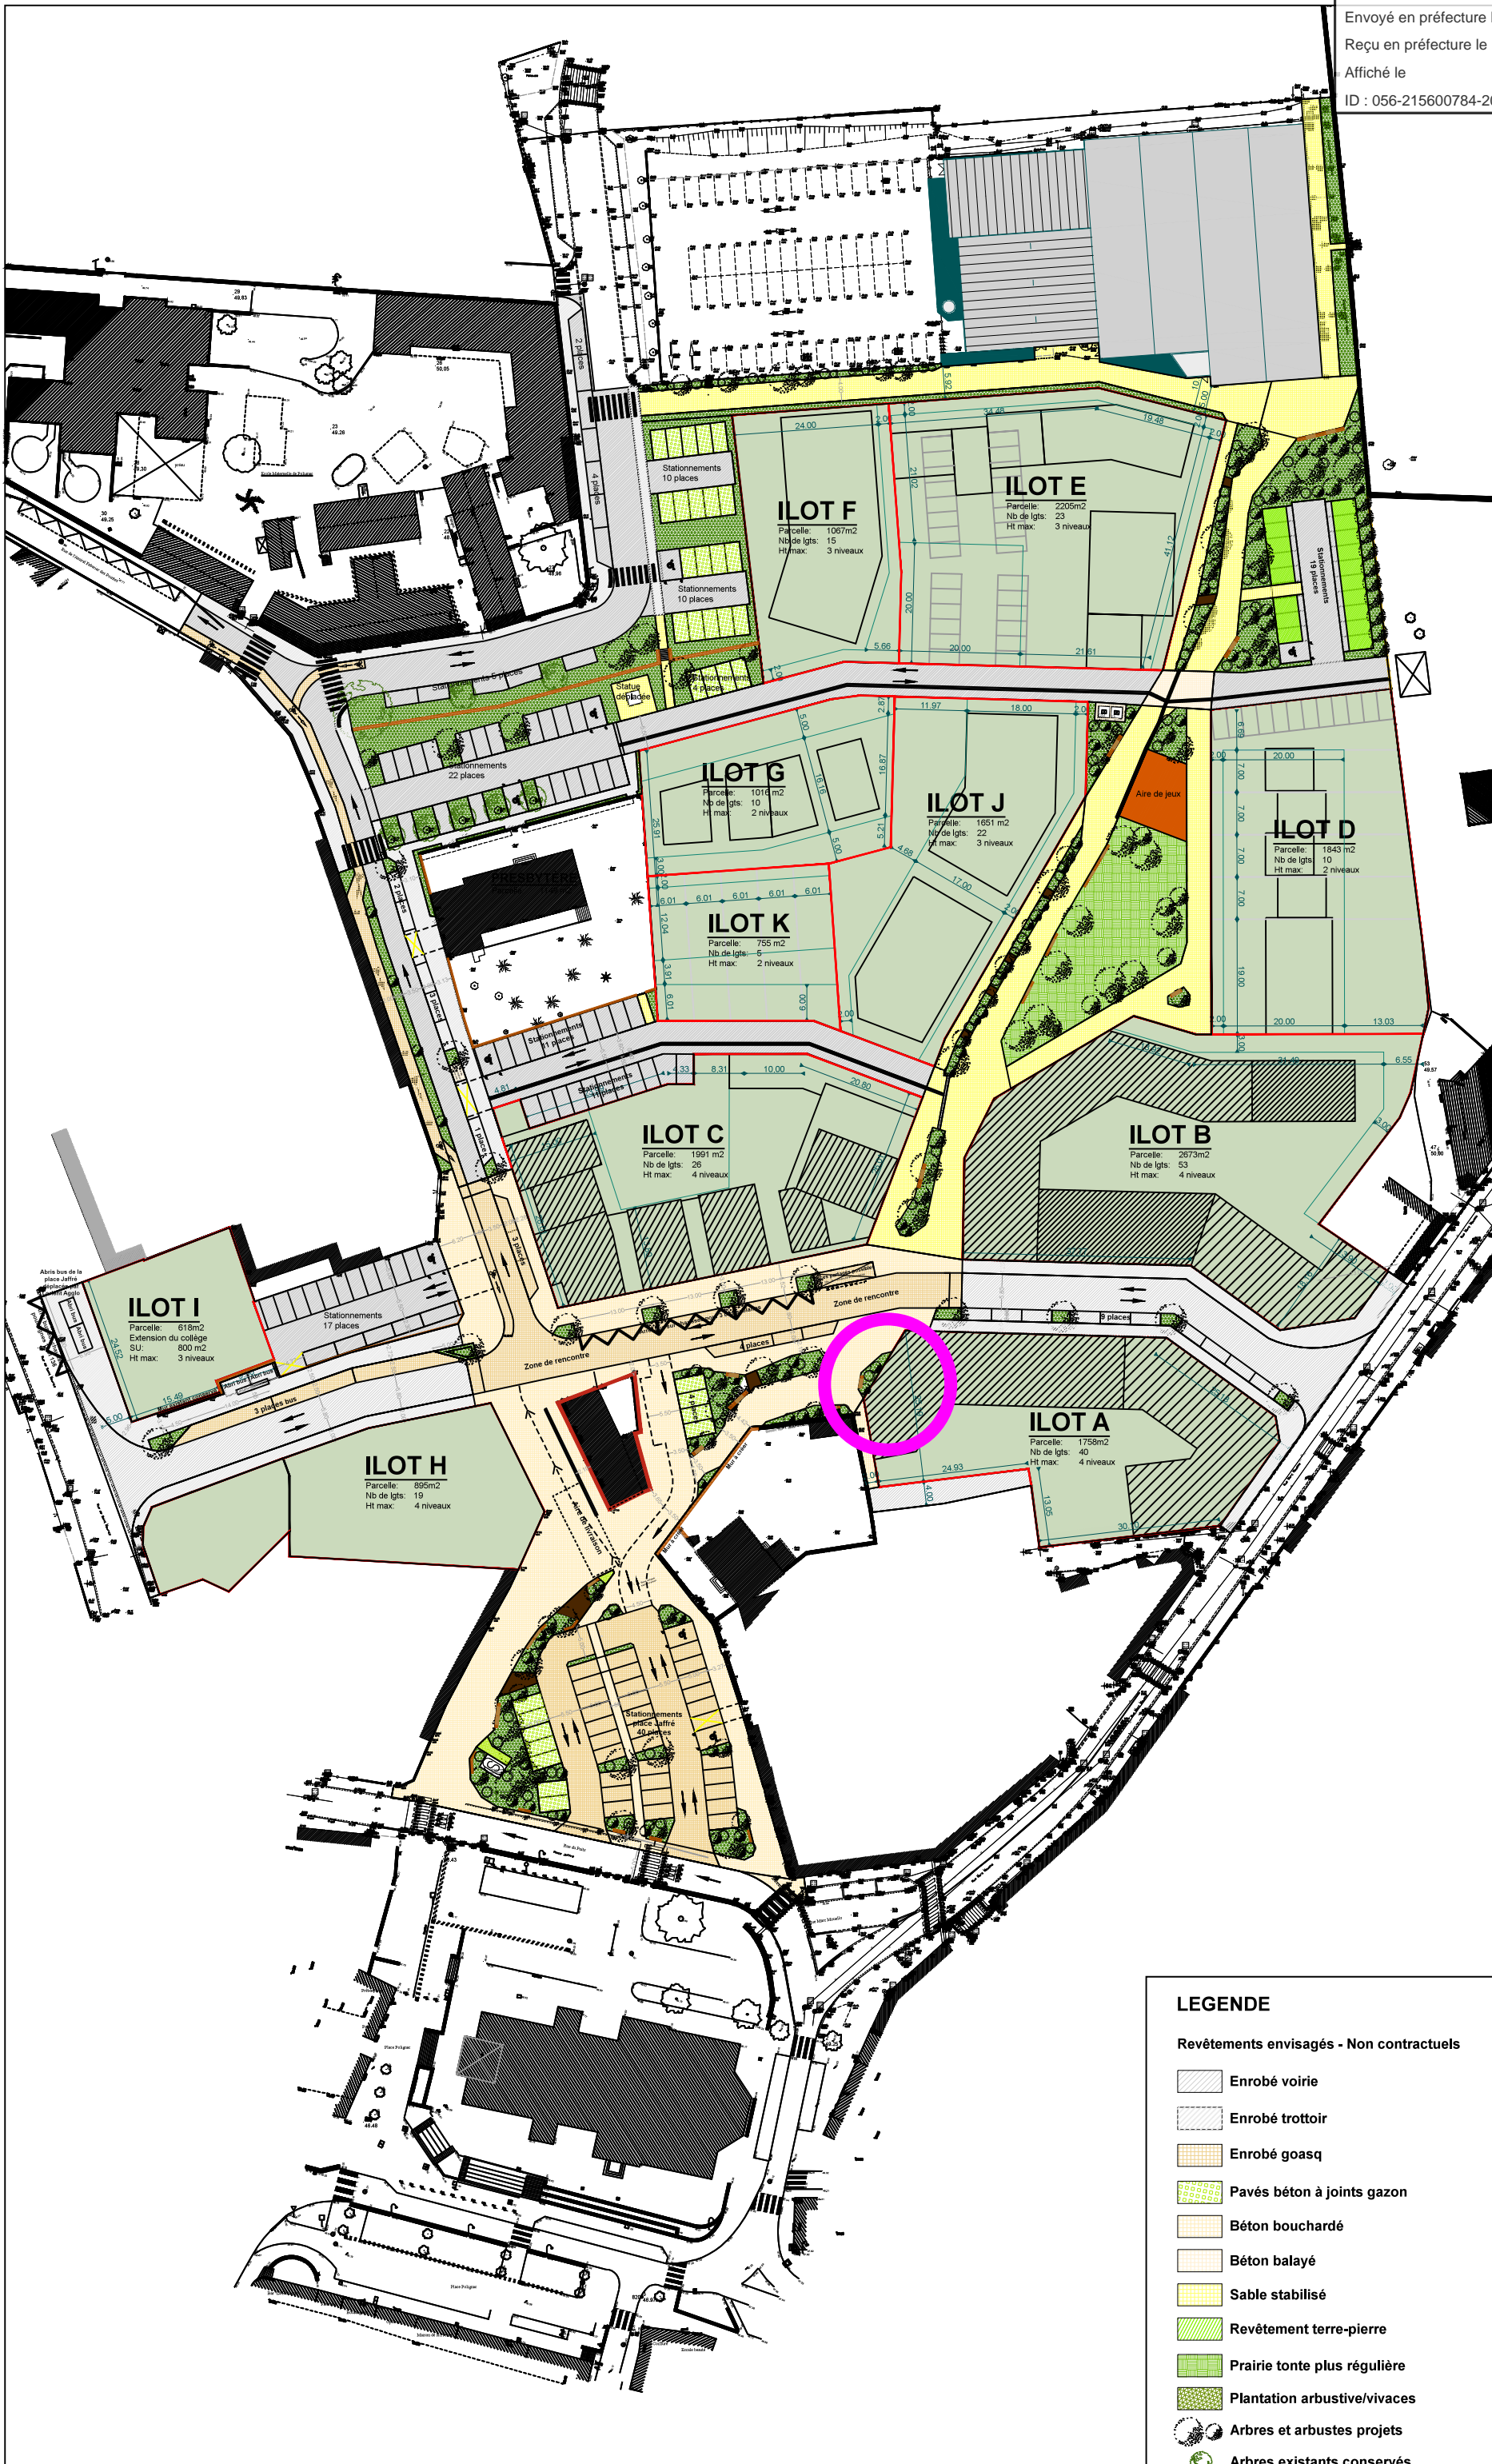

Aménagement de la ZAC Centre
 GUIDE

Maître d'ouvrage
|| NEXITY
 14 rue de la Petite Sensive
 44323 NANTES Cedex 3

Maître d'œuvre
|| Onesime Paysage (émetteur du document)
|| TLPA - Triston La Prairie Architecte
|| SERVICAD

LEGENDE

Revêtements envisagés - Non contractuels

- Enrobé voirie
- Enrobé trottoir
- Enrobé goasq
- Pavés béton à joints gazon
- Béton bouchardé
- Béton balayé
- Sable stabilisé
- Revêtement terre-pierre
- Prairie tonte plus régulière
- Plantation arbustive/vivaces
- Arbres et arbustes projets
- Arbres existants conservés

PLAN MASSE

Phase	AVP	Échelle	1/1000	Format	A3
Indice	K	Date	mars 2023		