



Envoyé en préfecture le 02/10/2023
Reçu en préfecture le 02/10/2023
Publié le 02 Octobre 2023
ID : 056-215900784-20230828-0 EL_2023_74-0 E

Propriété de La Fondation de la Salle et de la Commune de GUIDEL

Acquéreur Lot A : Commune de GUIDEL

PLAN D'ETAT DES LIEUX ET DE DIVISION

Echelle 1/250

Cadastre Section CE n° 138 = 70a12ca

- Lot A / Cadastre CE n° 138p1 S=7 m² env.
- Surplus / Cadastre CE n° 138p2 S=70a05ca (contenance cadastrale)

LEGENDE

- Station de levé
- Projection cadastrale (à confirmer par bornage)
- Limite projetée (à confirmer par bornage)

Coordonnées de rattachement


Coordonnées planimétriques en système RGF 93 - Conique Conforme 48
Coordonnées altimétriques en système NGF - IGN 69 (GPS)

Laurent MARTIN SARL

GEOMETRE - EXPERT D.P.L.G.
BUREAU D'ETUDES V.R.D.

Centre d'Affaires La Découverte
Immeuble LIZARD
39 rue de la Villeneuve - 56100 LORIENT
Tél : 02 97 64 44 43 - Fax : 02 97 64 03 93
geo.martin.lorient@orange.fr

6 place de Palignac
56520 GUIDEL
Tél : 02 97 63 96 84 - Fax : 02 97 64 03 93
geo.martin.guidel@orange.fr

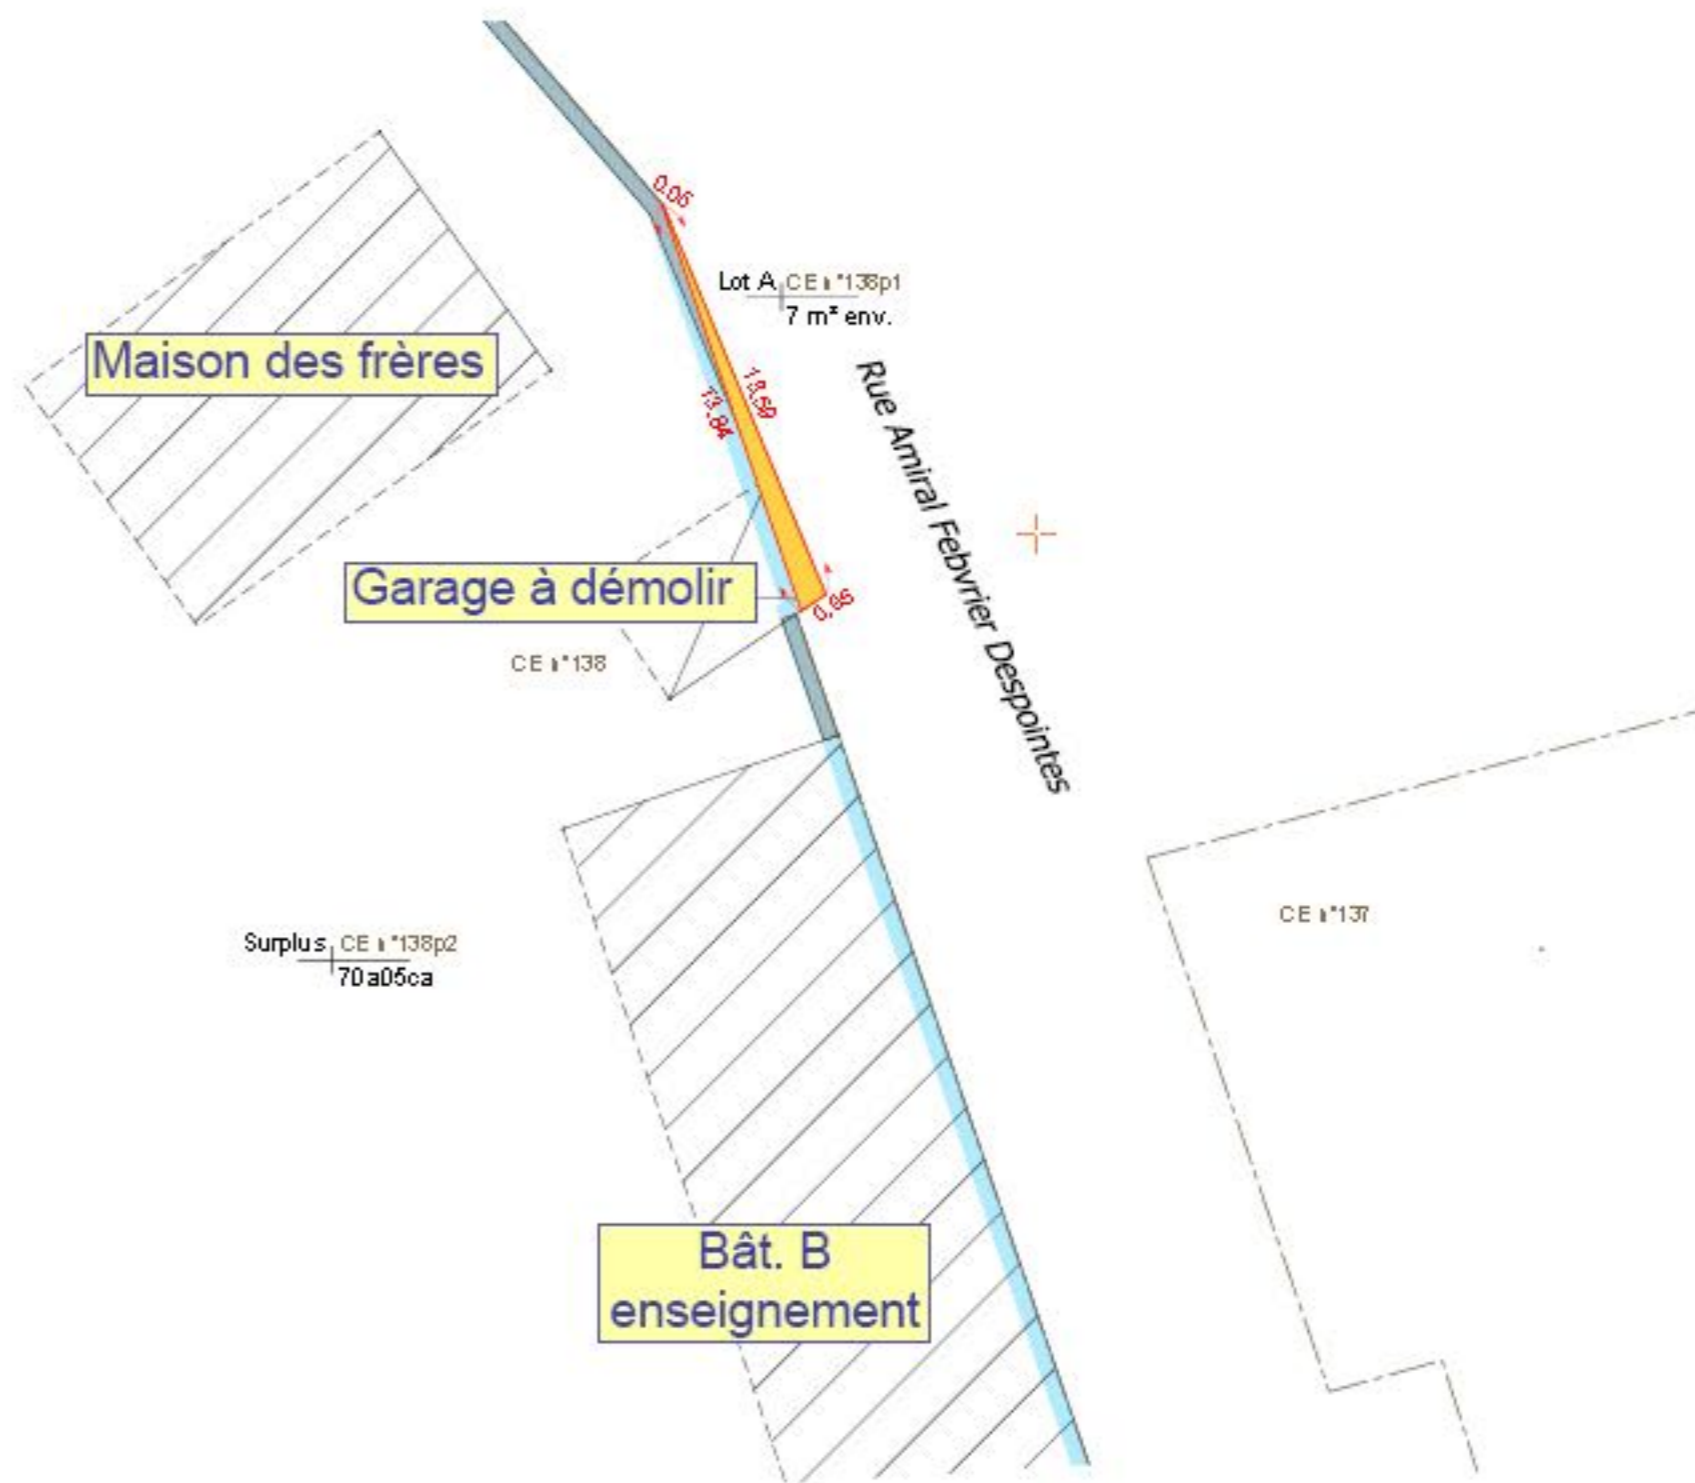

Etabli le 23 août 2023