


Complexe sportif de Kergroëz

Envoyé en préfecture le 02/12/2021
Reçu en préfecture le 02/12/2021
Affiché le 2 décembre 2021
ID : 056-215600784-20211130-DEL_2021_130-DE

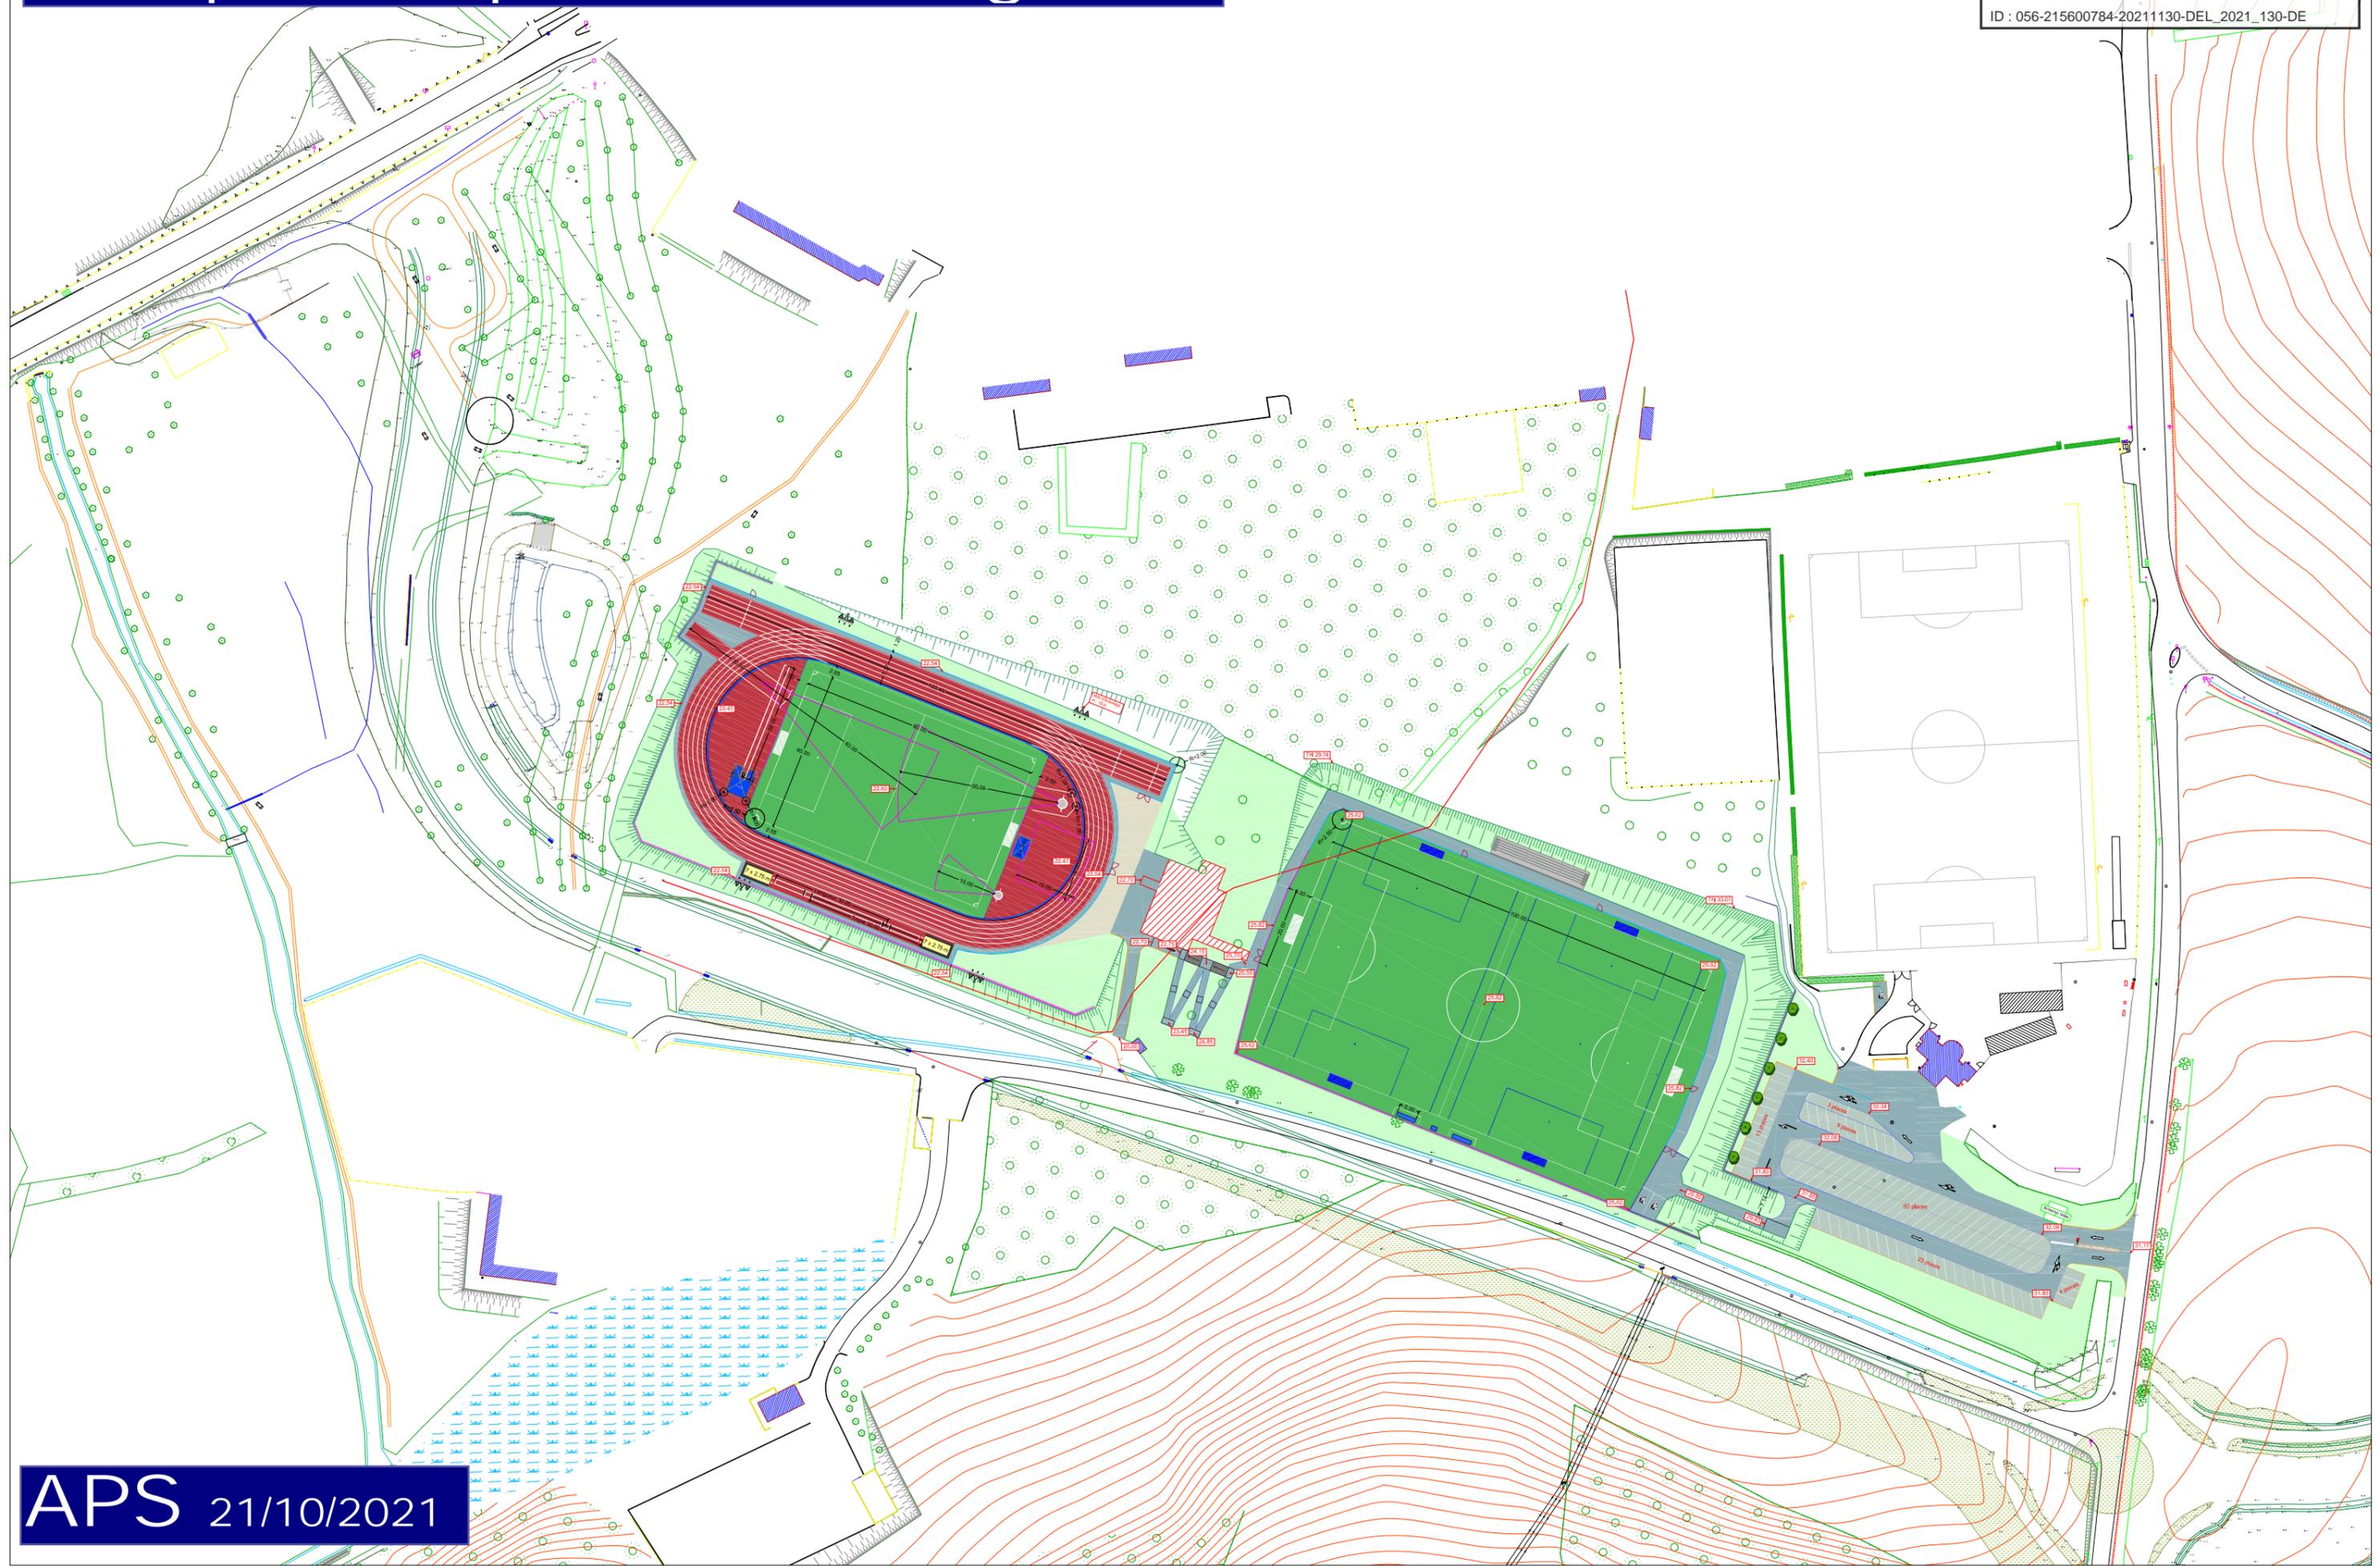


Aménagement d'un complexe sportif

Kergroez 56520
GUIDEL

APS #06

16.09.2021

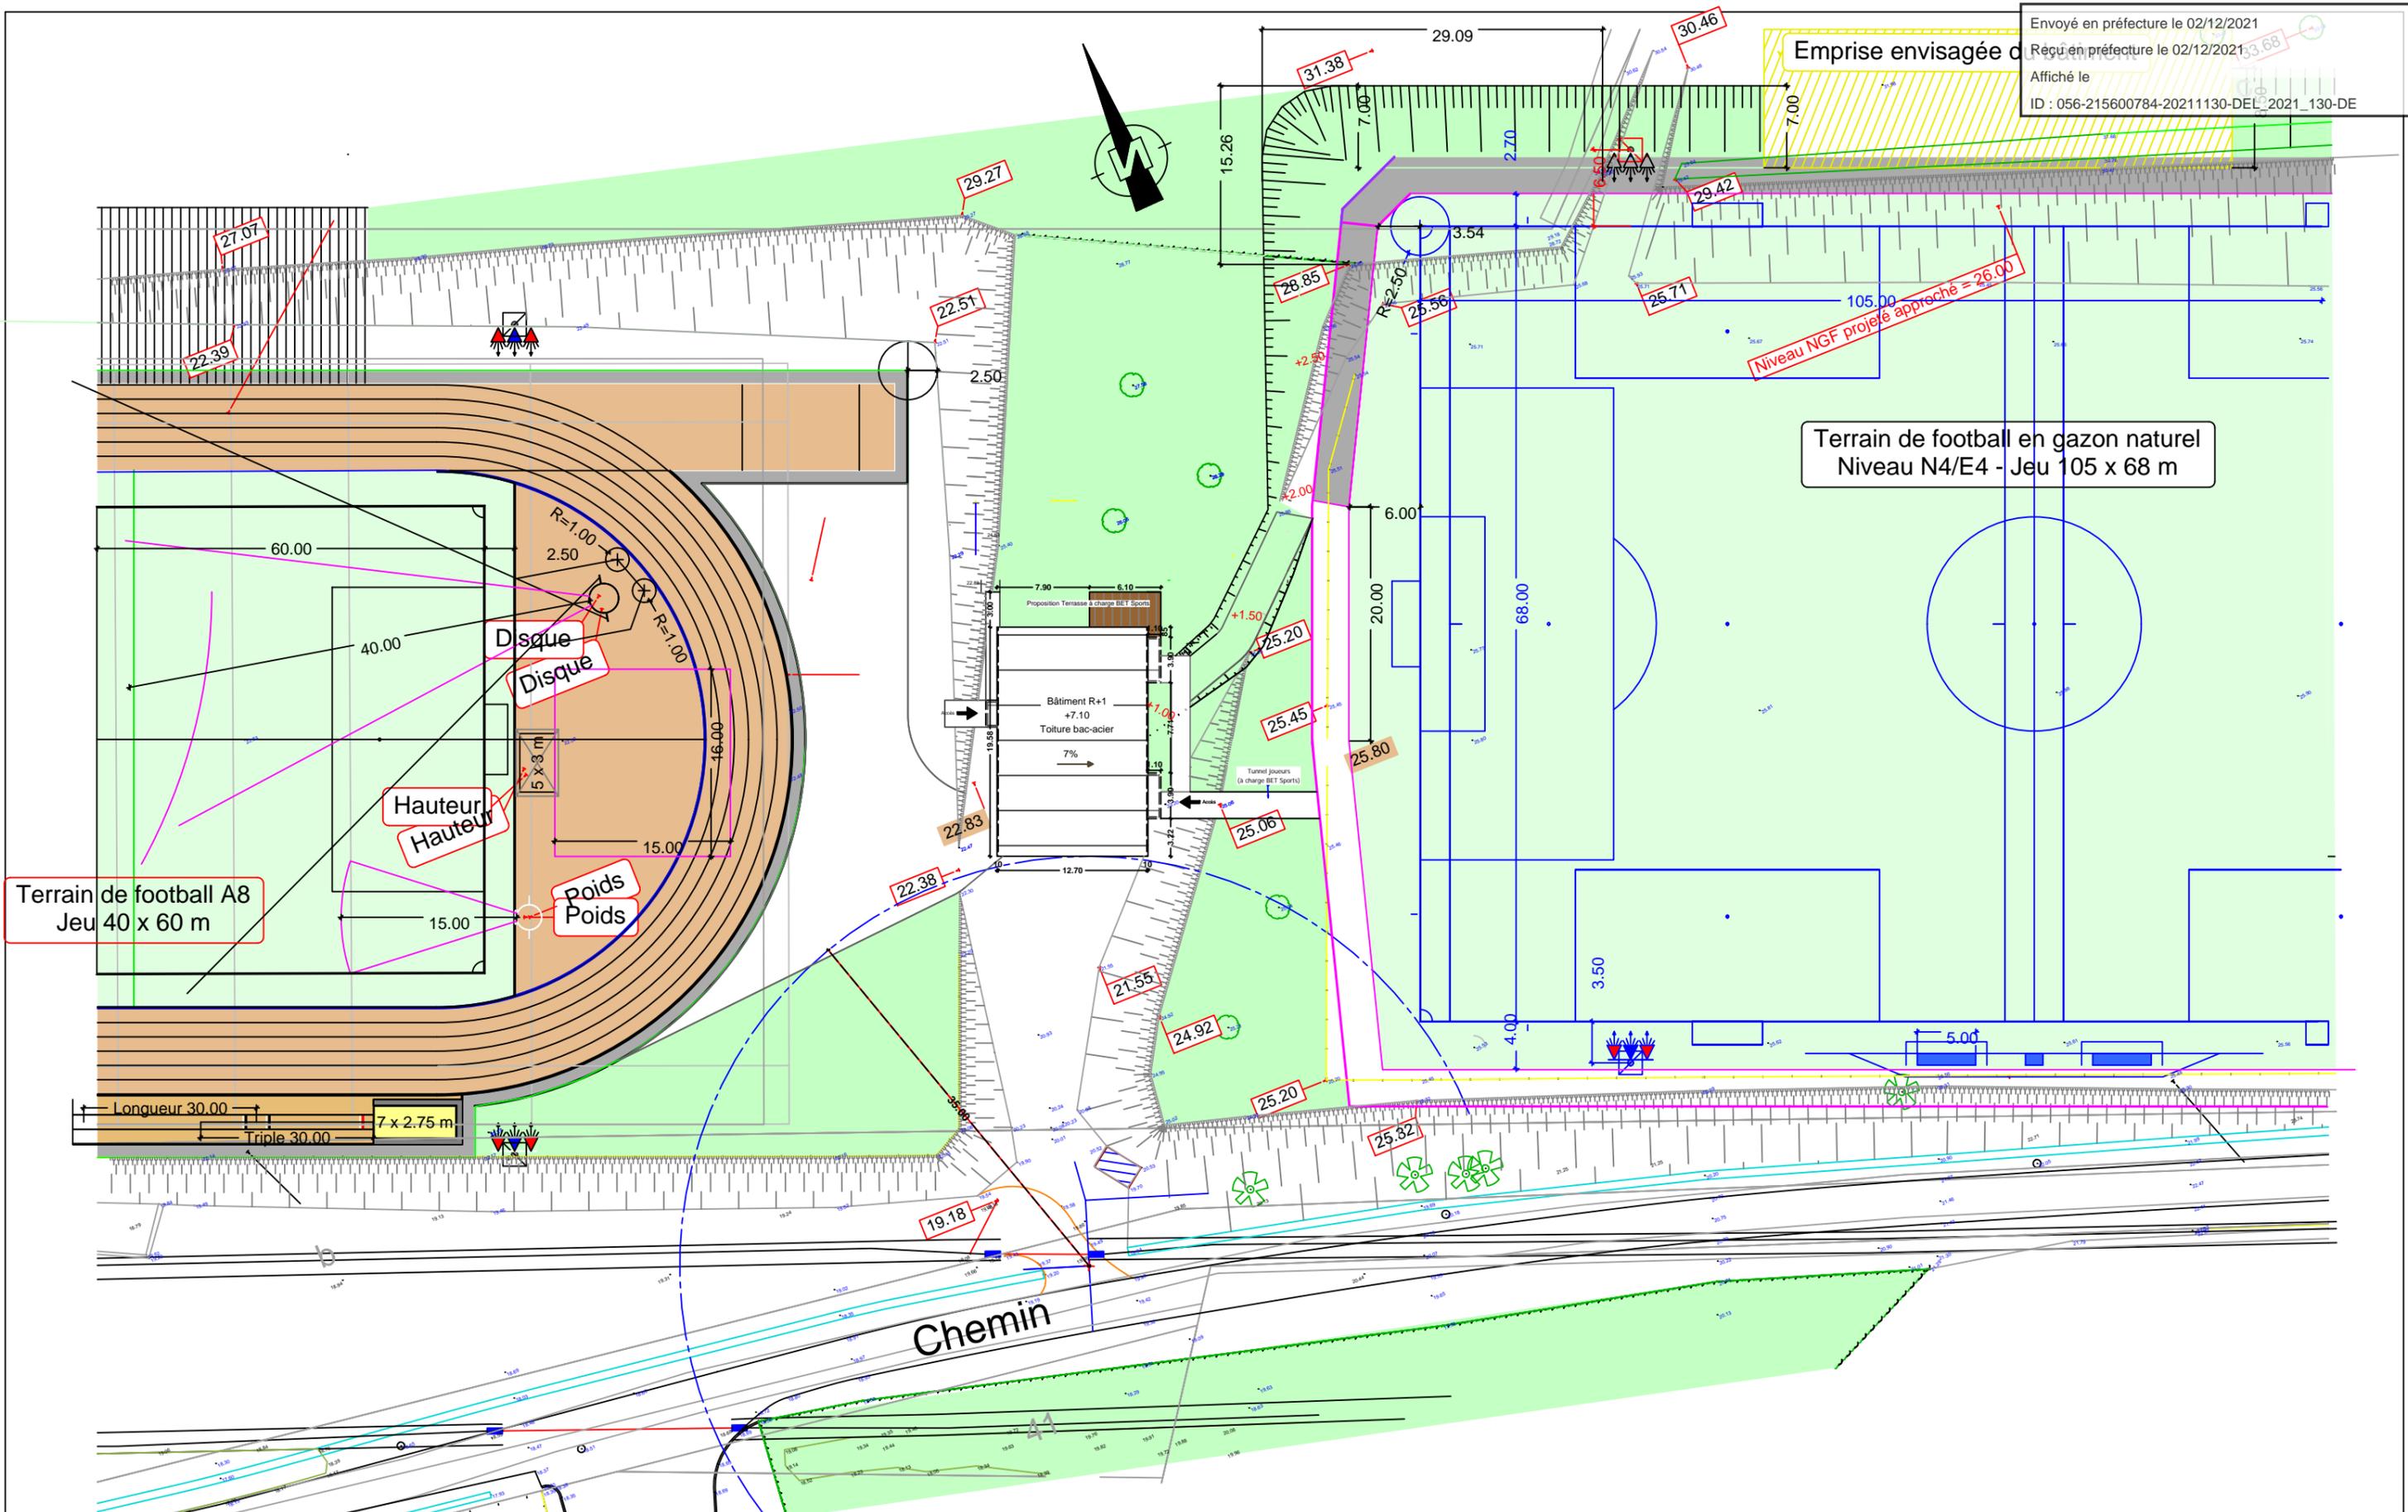


Terrain de football A8
Jeu 40 x 60 m


Terrain de football en gazon naturel
Niveau N4/E4 - Jeu 105 x 68 m

Chemin


Aménagement d'un complexe sportif		Maître d'oeuvre		SCENARIO 6 - Plan masse			Affaire 21.0020	
Maître d'ouvrage Marie de Guidel 11, Place de Polignac 56520		axens architectes AXENS ARCHITECTURE 4, Place Jules Ferry 56100 Lorient Tel 06 44 24 01 01 contact@axens-archi.com		Phase APS			Chargé d'Affaire C.GANUCHAUD	
Adresse du chantier Kergroez 56520 GUIDEL				Date 13.09.2021	N° Plan 1	Indice 0	Echelle 1 : 500	
<small>Le présent document est la propriété intellectuelle de la Société AXENS (article L112.2 de la loi 92.597 du 1er Juillet 1992). TOUTE UTILISATION EN EST INTERDITE SANS L'AUTORISATION PREALABLE ET ECRITE DES AUTEURS</small>								

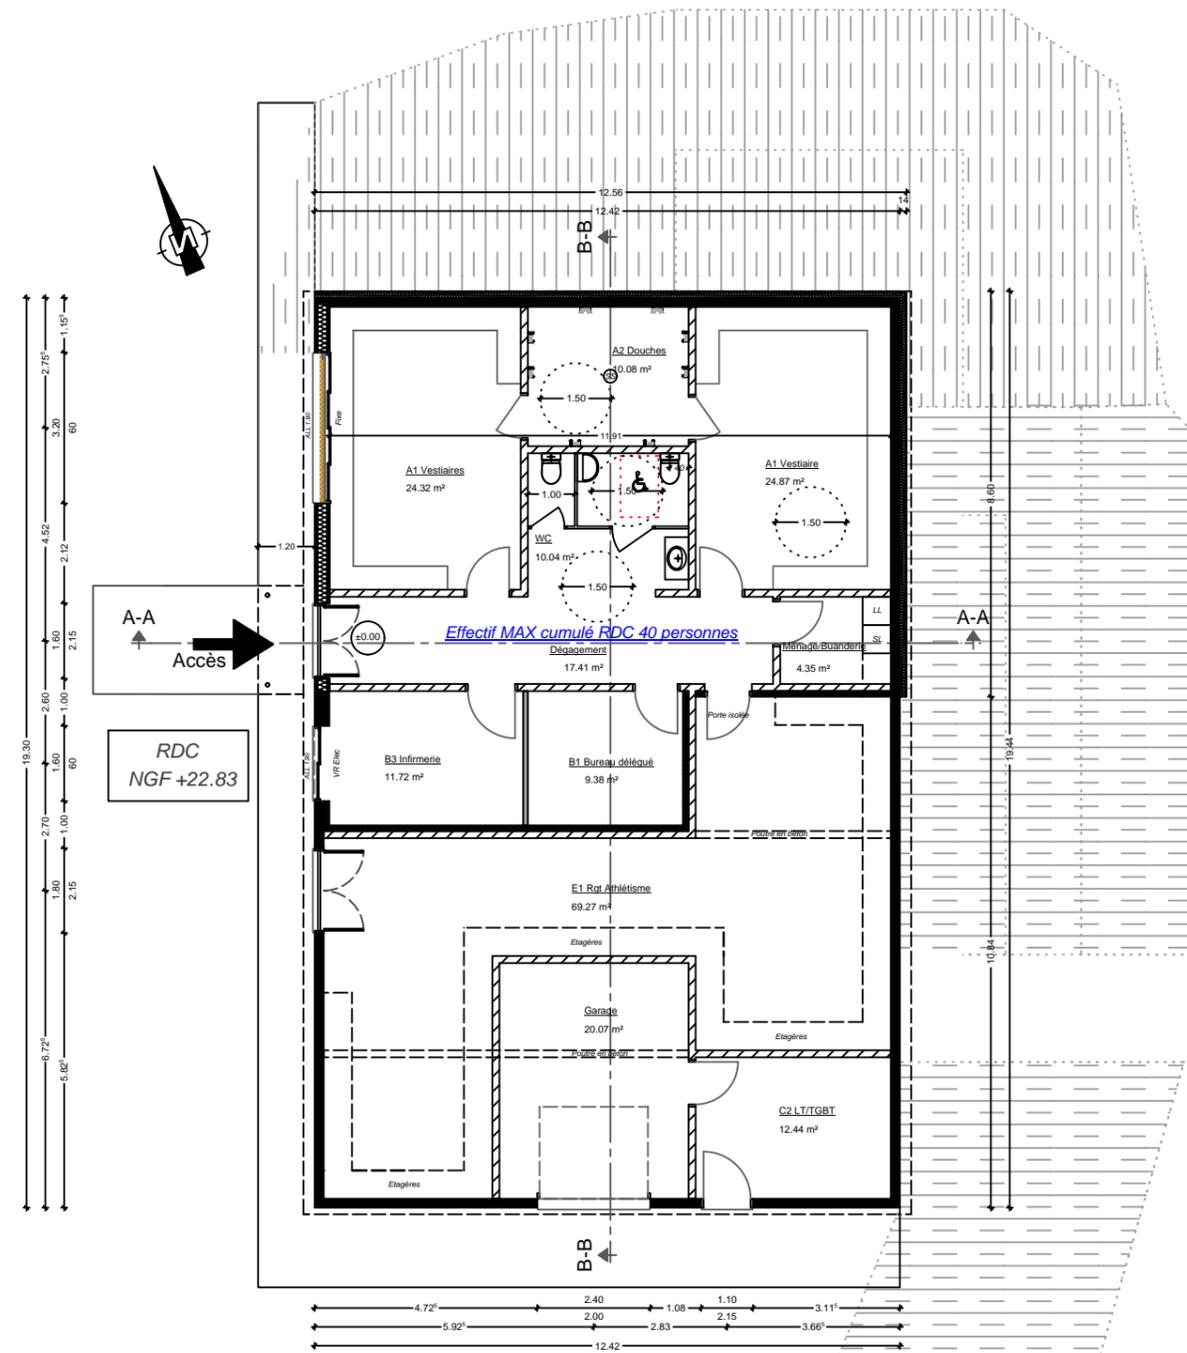

Aménagement d'un complexe sportif		Maître d'oeuvre		SCENARIO 6 - Plan niveau bas NGF 22.83m				Affaire 21.0020	
Maître d'ouvrage Marie de Guidel 11, Place de Polignac 56520		 AXENS ARCHITECTURE 4, Place Jules Ferry 56100 Lorient Tel 06 44 24 01 01 contact@axens-archi.com						Chargé d'Affaire C.GANUCHAUD	
Adresse du chantier Kergroez 56520 GUIDEL				Phase APS	Date 13.09.2021	N° Plan 2	Indice 0	Echelle 1 : 150	Dessinateur
<small>Le présent document est la propriété intellectuelle de la SIs AXENS (article L112.2 de la loi 92.597 du 1er Juillet 1992). TOUTE UTILISATION EN EST INTERDITE SANS L'AUTORISATION PREALABLE ET ECRITE DES AUTEURS</small>									




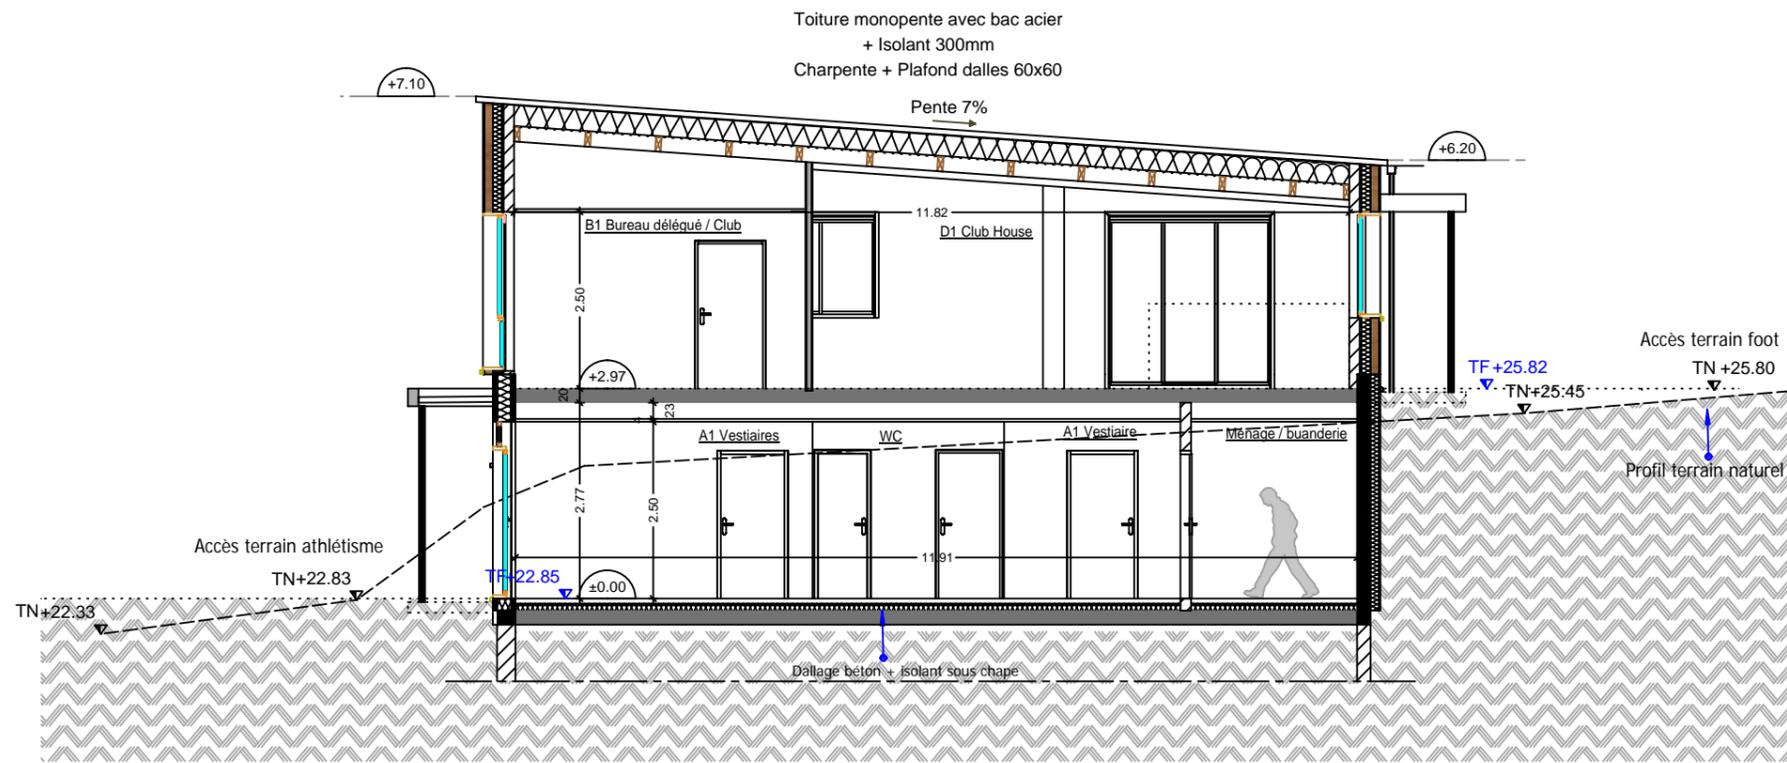


COUPE TRANSVERSALE A-A

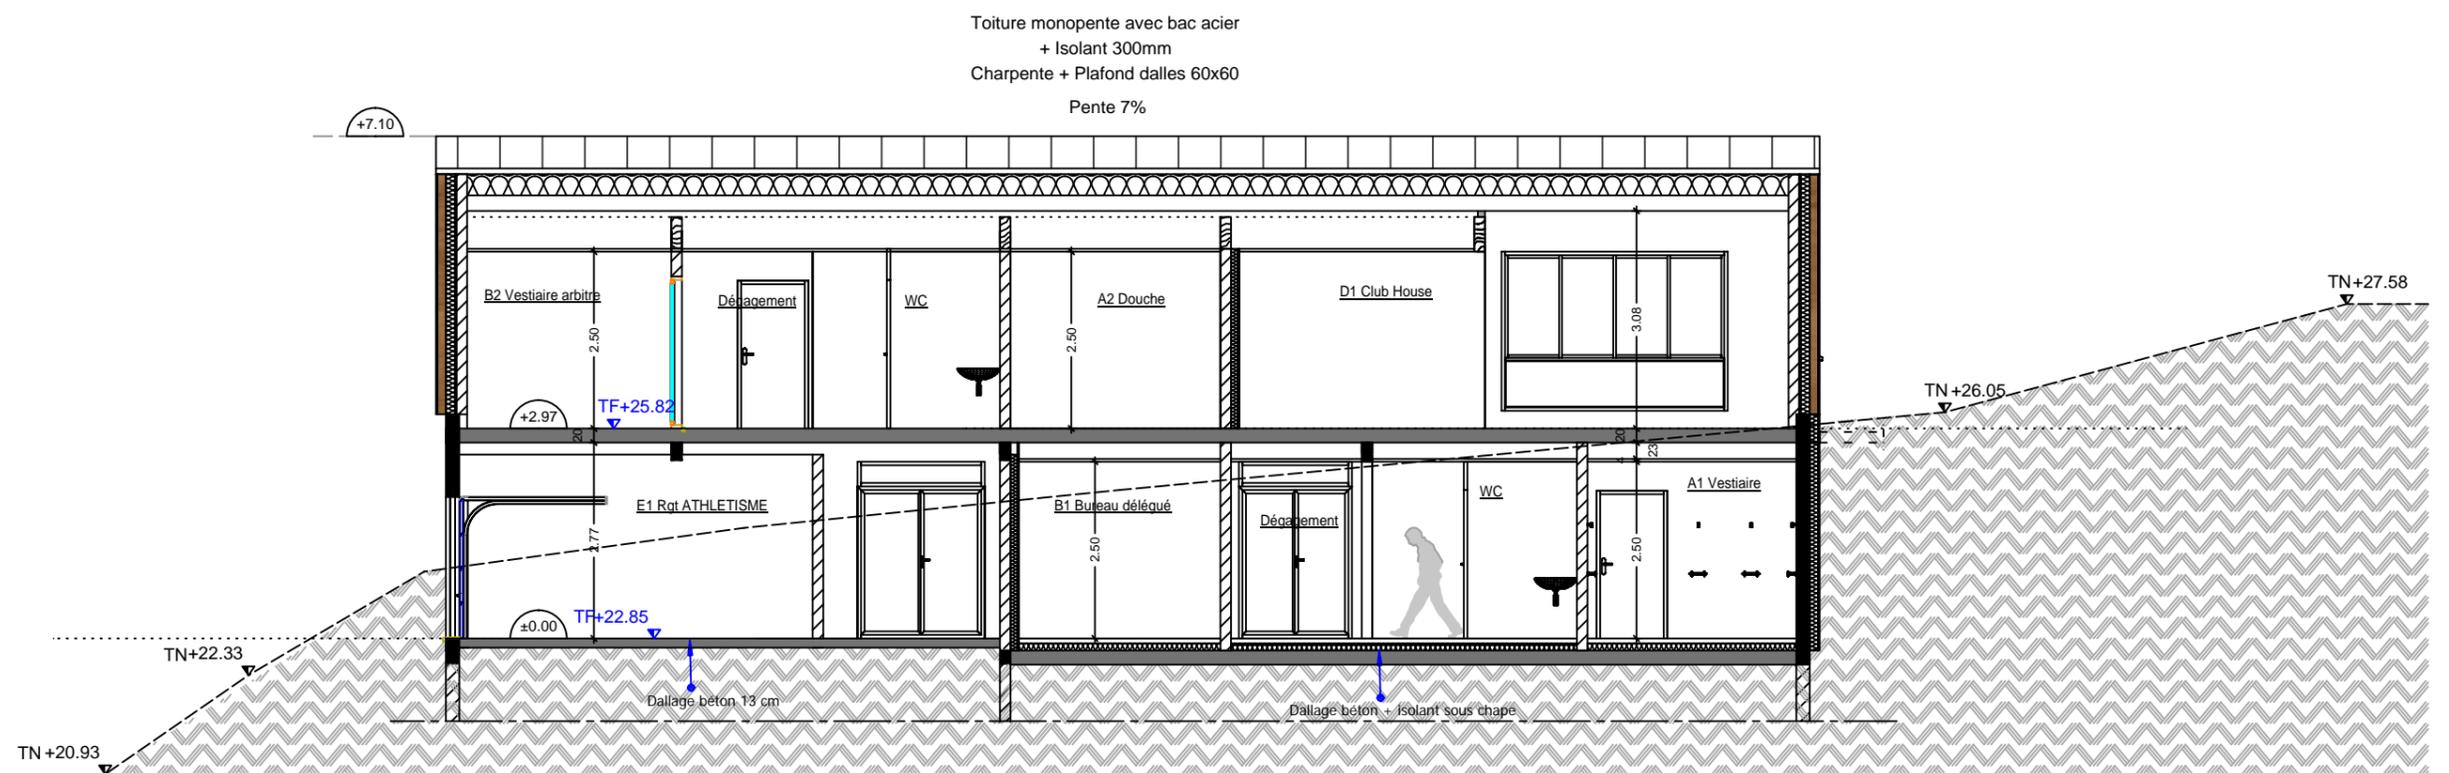

COUPE LONGITUDINALE B-B

Aménagement d'un complexe sportif		Maître d'oeuvre		SCENARIO 6 - Coupe de principe du bâtiment				Affaire	
Maître d'ouvrage		axens architectes						Phase	
Marie de Guidel 11, Place de Polignac 56520		AXENS ARCHITECTURE 4, Place Jules Ferry 56100 Lorient Tel 06 44 24 01 01 contact@axens-archi.com		Date		N° Plan		21.0020	
Adresse du chantier				13.09.2021		4		C.GANUCHAUD	
Kergroez 56520 GUIDEL				Echelle		0		Dessinateur	
				1 : 100					

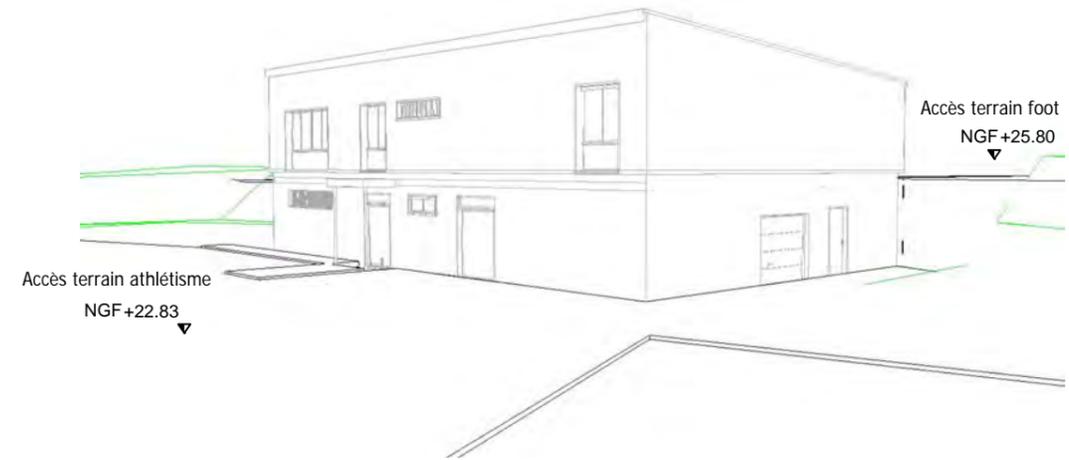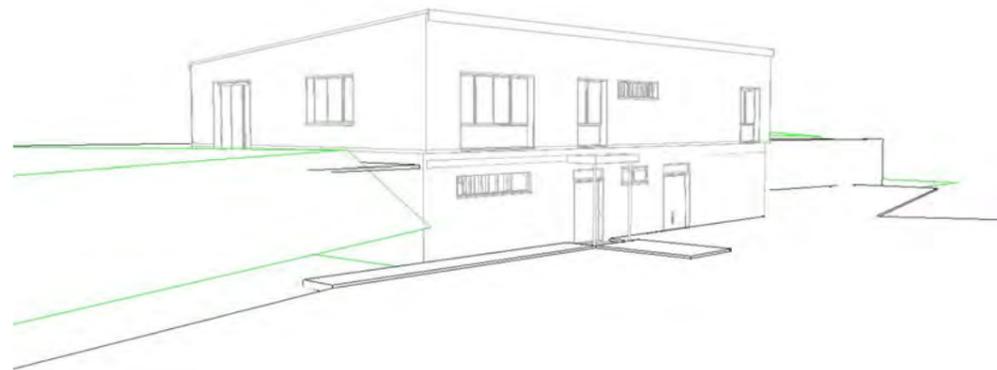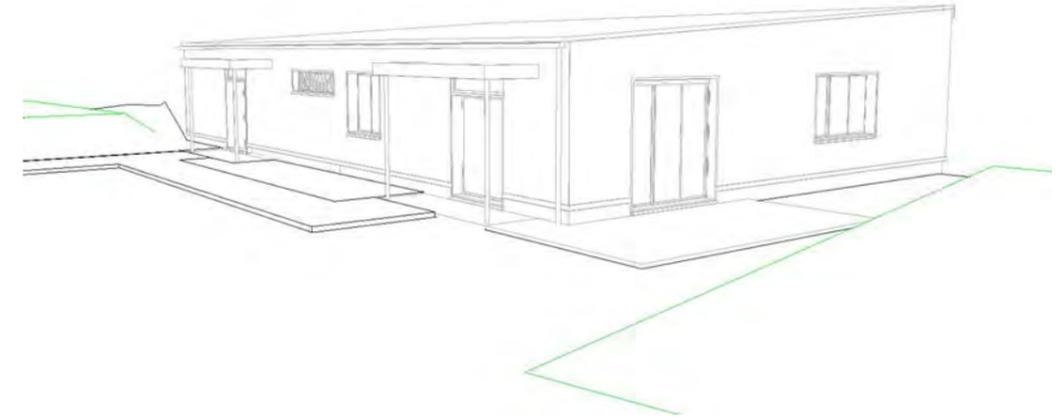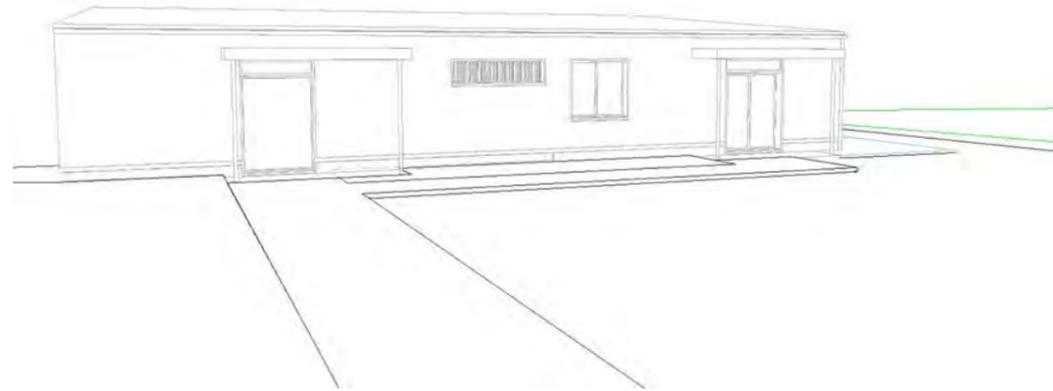

Aménagement d'un complexe sportif		Maître d'oeuvre				SCENARIO 6 - Volumétries			Affaire 21.0020	
Maître d'ouvrage Marie de Guidel 11, Place de Polignac 56520		 AXENS ARCHITECTURE 4, Place Jules Ferry 56100 Lorient Tel 06 44 24 01 01 contact@axens-archi.com							Chargé d'Affaire C.GANUCHAUD	
Adresse du chantier Kergroez 56520 GUIDEL						Phase APS	Date 13.09.2021	N° Plan 5	Indice 0	Echelle
<small>Le présent document est la propriété intellectuelle de la Siè AXENS (article L112.2 de la loi 92.597 du 1er Juillet 1992). TOUTE UTILISATION EN EST INTERDITE SANS L'AUTORISATION PREALABLE ET ECRITE DES AUTEURS</small>										

PROGRAMME ANNEXES

CATEGORIE	LOCAUX	PROGRAMME			APS 17-09-2021	
		QUANTITE	SURFACE	TOTAL	QUANTITE	SURFACES
A	ANNEXES SPORTIFS					
A1	Vestiaires joueurs	4	20,00 m ²	80,00 m ²	4	94,77 m ²
A2	Douches joueurs	2	8,00 m ²	16,00 m ²	3	19,76 m ²
A3	Sanitaires joueurs	4	3,80 m ²	15,20 m ²	4	18,32 m ²
B	ANNEXES OFFICIELS					
B1	Bureau délégué / club	1	9,00 m ²	9,00 m ²	1	13,91 m ²
B1	Bureau club	1	9,00 m ²	9,00 m ²	1	9,38 m ²
B2	Vestiaire douche arbitre	1	12,00 m ²	12,00 m ²	1	13,44 m ²
B3	Infirmierie	1	9,00 m ²	9,00 m ²	1	11,72 m ²
C	ANNEXES SERVICES					
C1	Local technique stockage ville / Garage	1	16,00 m ²	16,00 m ²	1	20,65 m ²
C2	TGBT	1	5,00 m ²	5,00 m ²	1	6,61 m ²
	CVC				1	6,60 m ²
	Ménage/buanderie				2	8,61 m ²
D	LOCAUX CLUB					
D1	Club house	1	60,00 m ²	60,00 m ²	1	77,19 m ²
E	LOCAUX RANGEMENTS					
E1	Football	1	20,00 m ²	20,00 m ²	1	19,36 m ²
E2	Athlétisme	1	30,00 m ²	30,00 m ²	1	69,27 m ²
F	SUPPLEMENTAIRE					
F1	Dégagement				2	35,15 m ²
TOTAL				281,20 m²	424,74 m²	

GUIDEL - Complexe Sportif de Kergroez Planning prévisionnel ETUDES EXECUTION

