


LÉGENDE

- Site archéologique de type 1
- Site archéologique de type 2
- 5** Numéro du site archéologique

**COMMUNE DE GUIDEL
PLAN LOCAL D'URBANISME**

Approuvé par délibération du Conseil Municipal du 4 juillet 2024

PLAN DES SITES ARCHÉOLOGIQUES

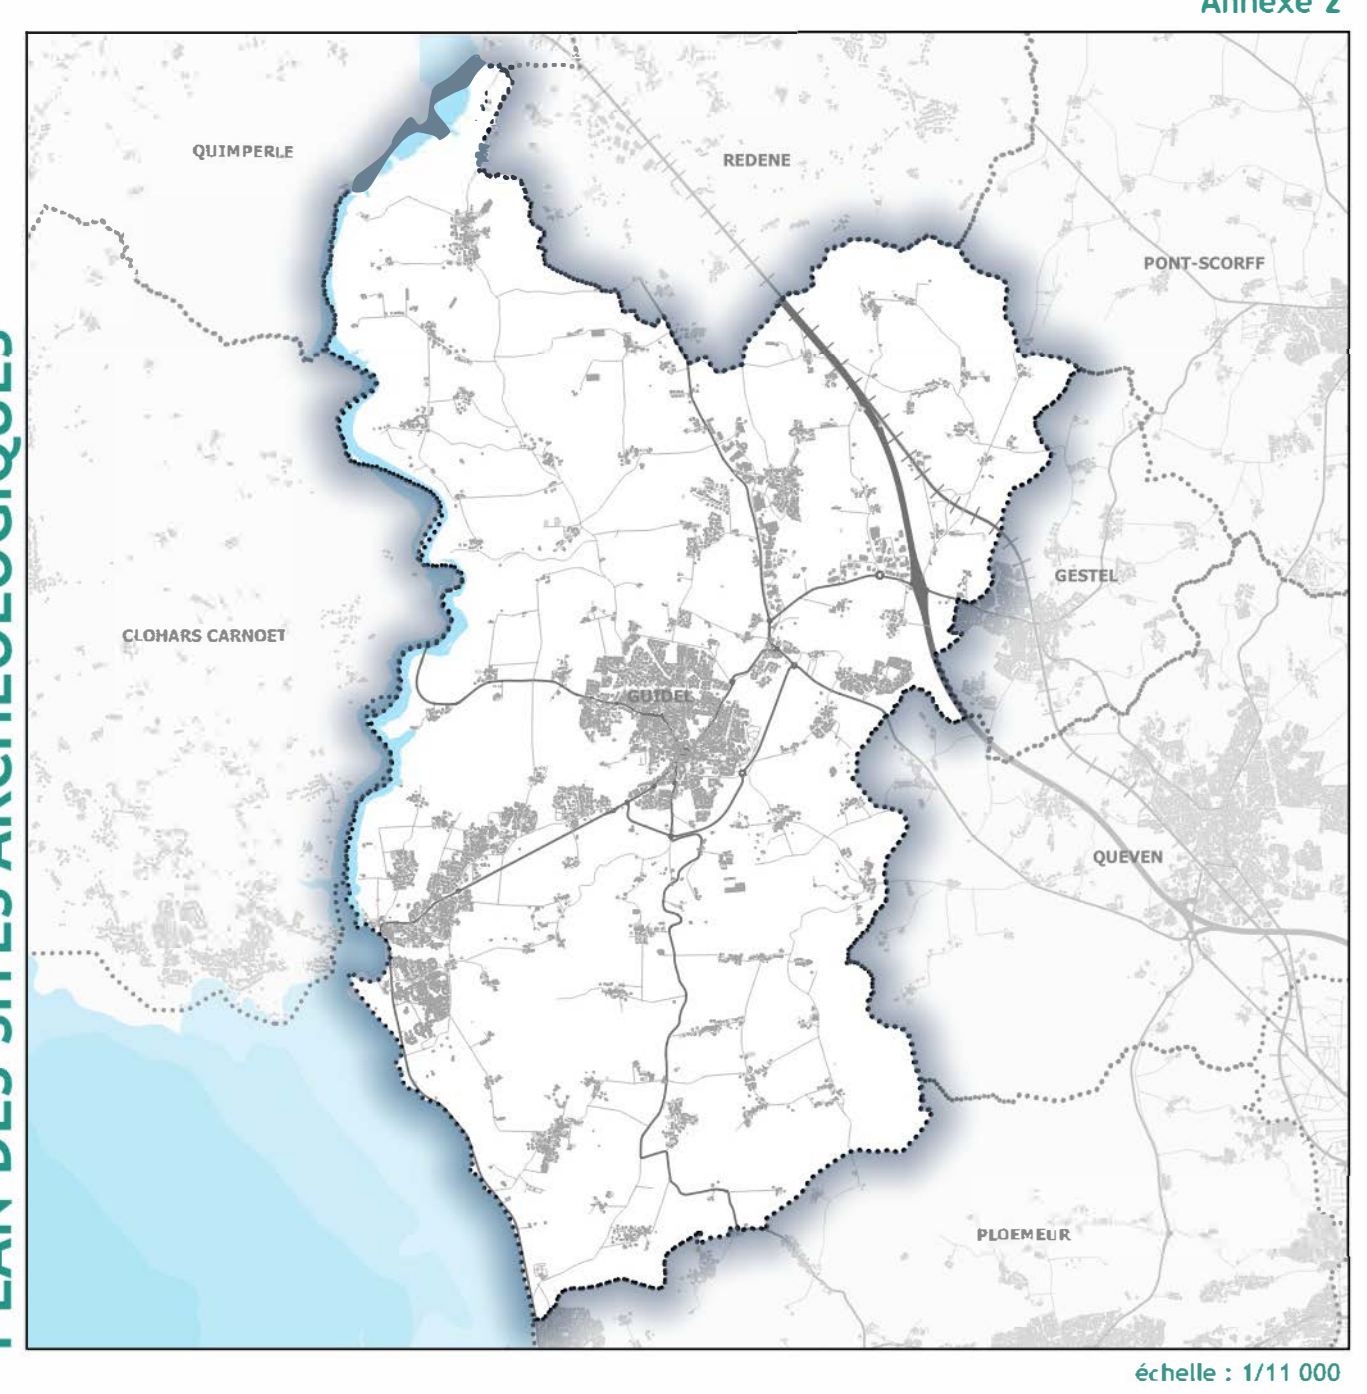

Annexe 2

échelle : 1/11 000

0 250 500 750 1 000 m

PHASE APPROBATION
Vu pour être annexé à la
délibération du Conseil
Municipal du 4 juillet 2024
Le Maire,
Joël DANIEL