

## Projet de dossier de création

Mai 2012

### 3. PLAN PÉRIMÉTRAL



4.3

équipe de maîtrise d'oeuvre :


FORMA 6 (NANTES) URBANISME, ARCHITECTURE, PROGRAMMATION URBAINE, A.E.U.


SOGREAH (PLOEMEUR) VRD

PHYTO LAB (NANTES) PAYSAGE


APAVE (SAINT HERBLAIN) ETUDES ENVIRONNEMENTALES

CITYZEN (PARIS) ENERGIE

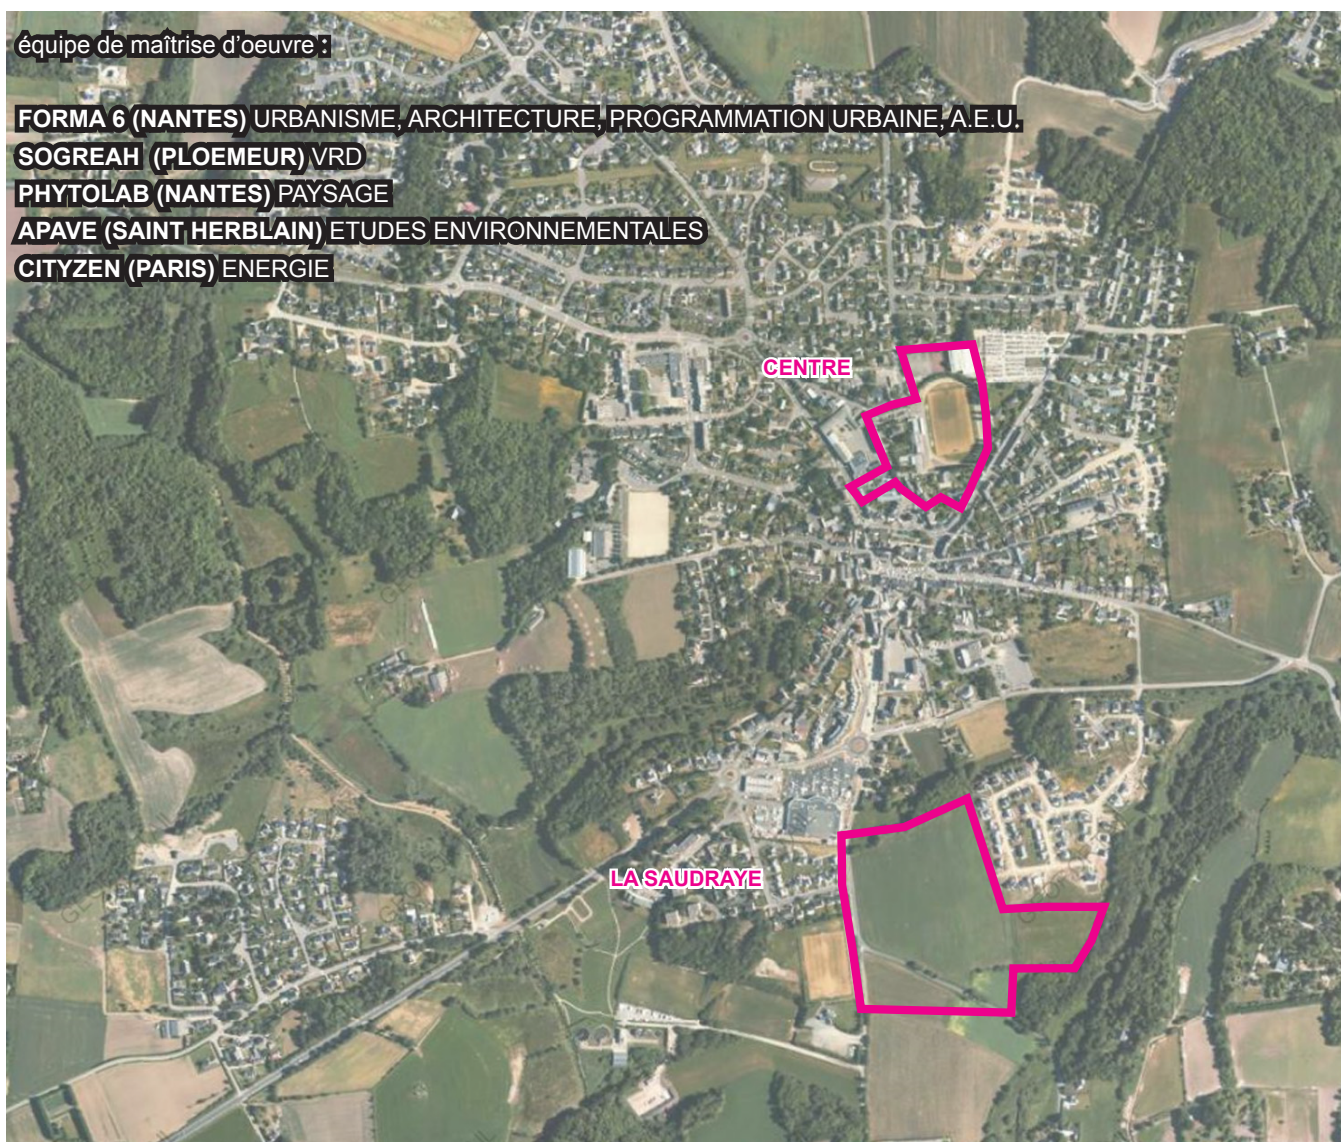

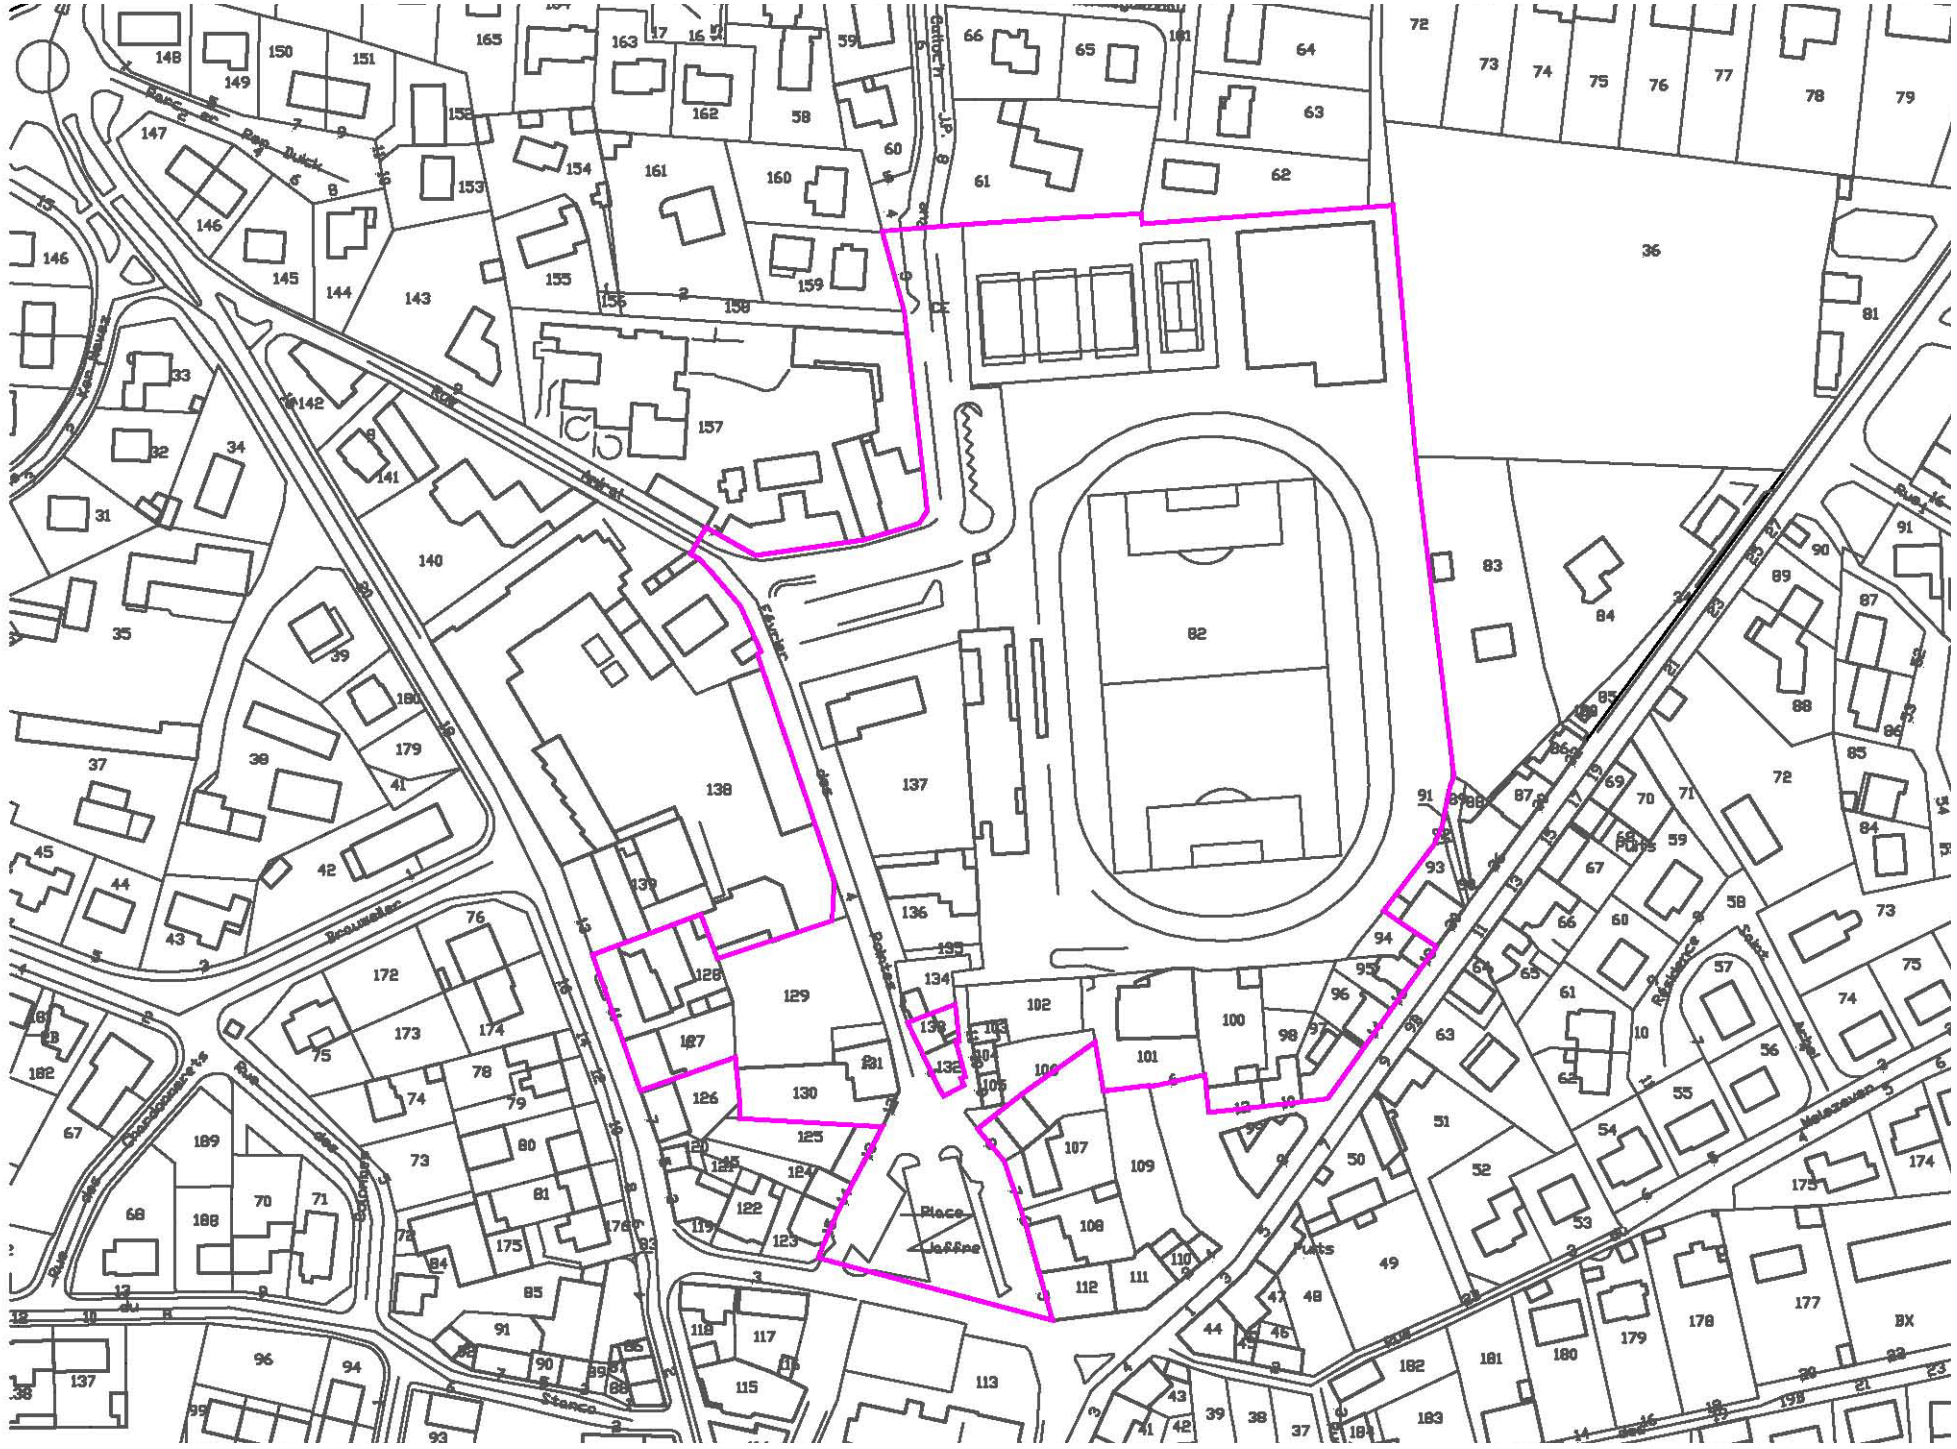

Echelle 1:1 500

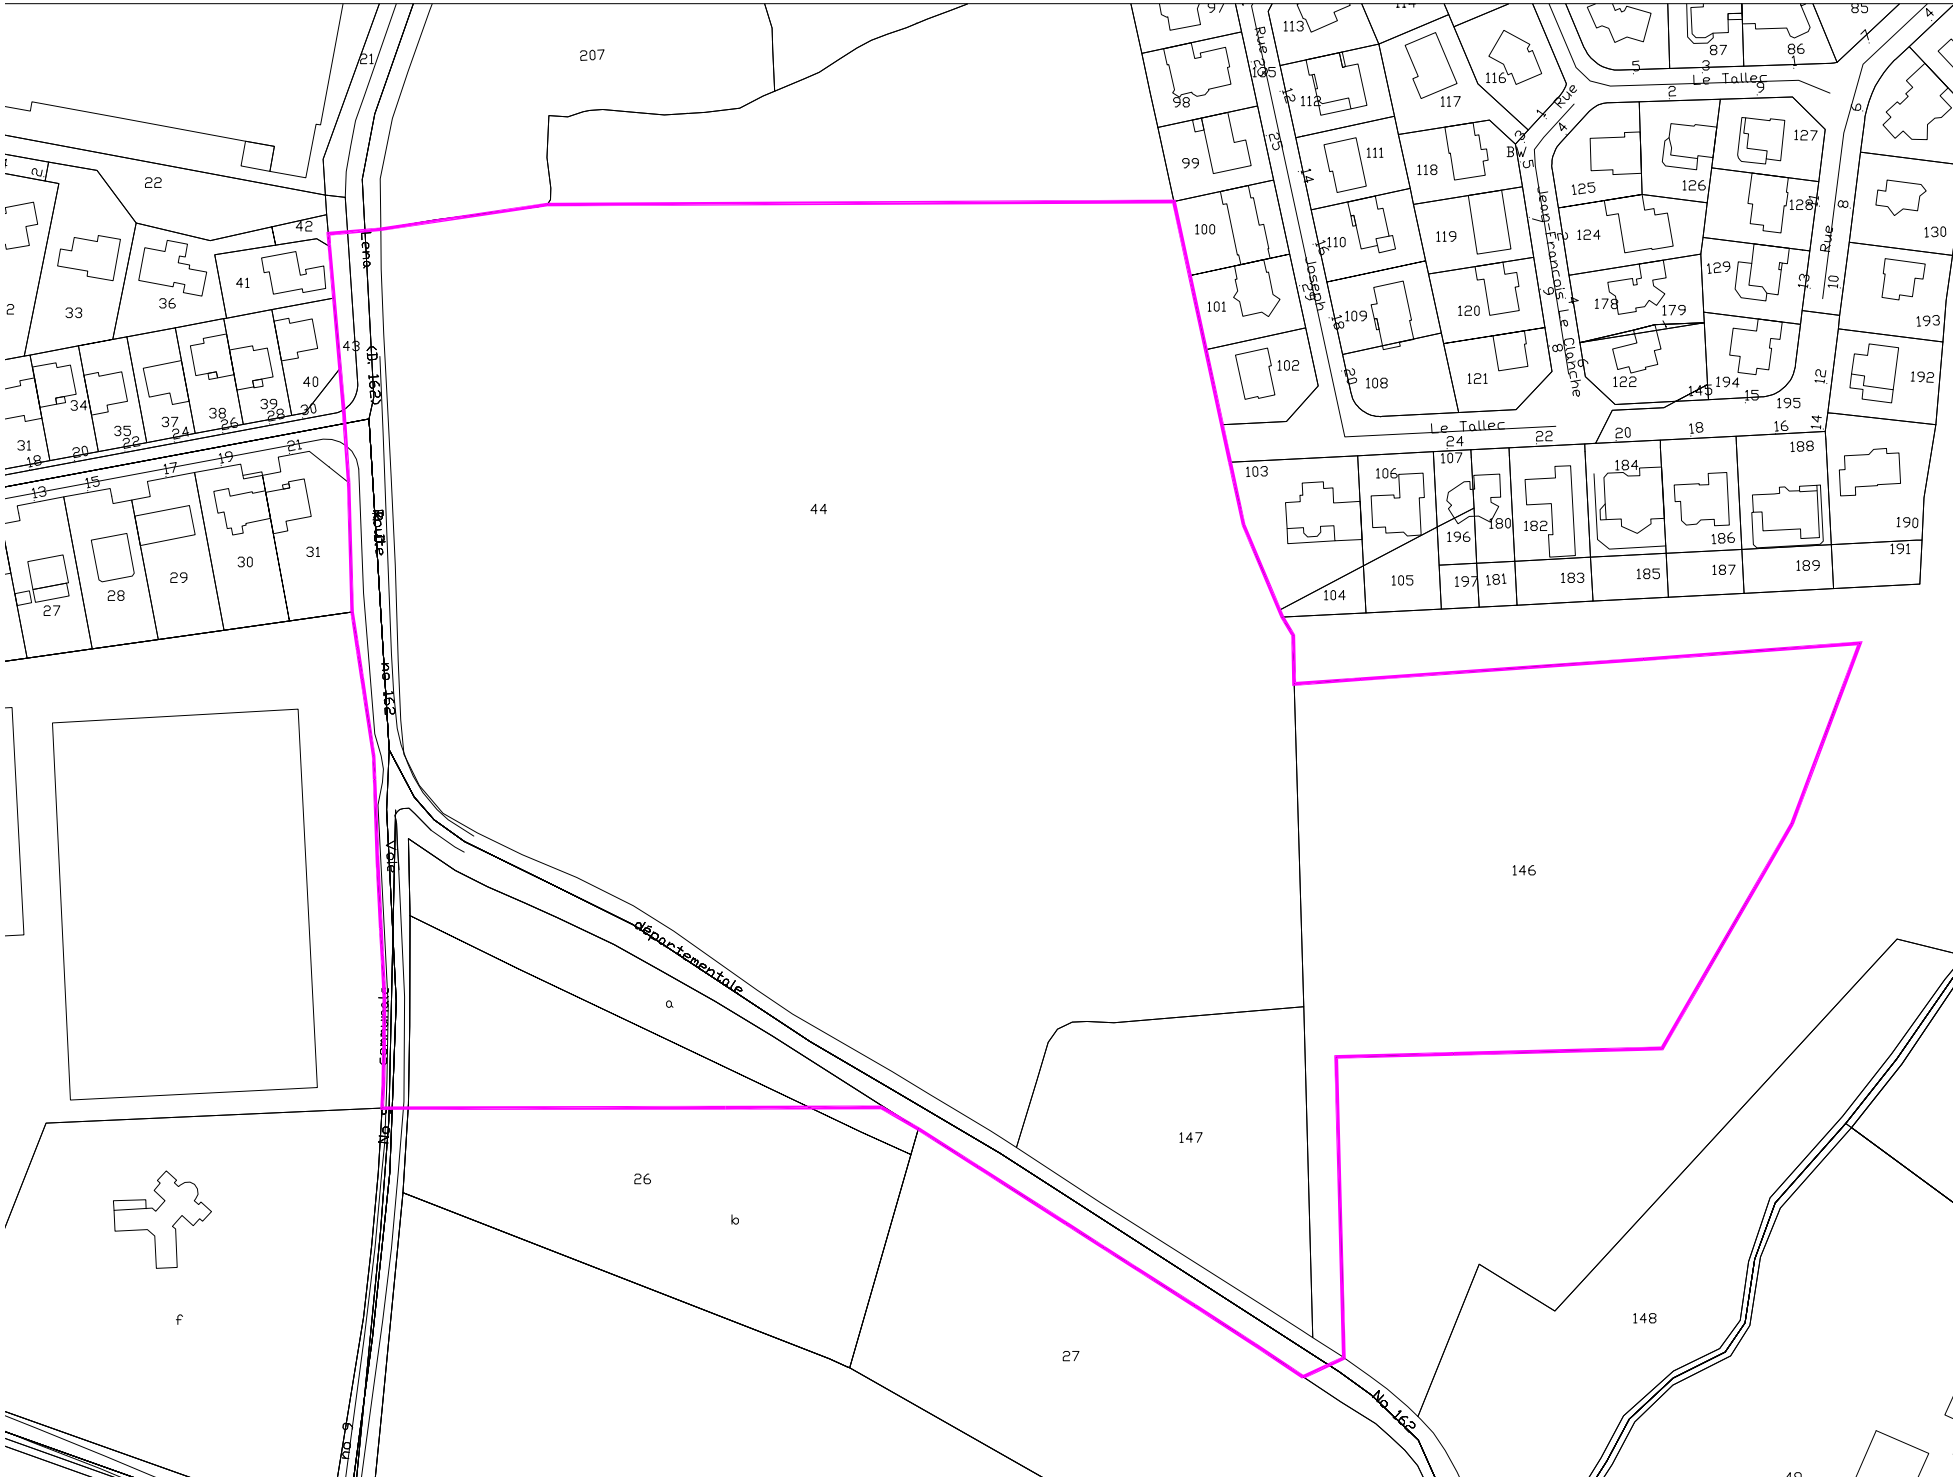

Echelle 1:1 500