

GUIDEL

GWIDEL

Scubidan


# Lotissement LANN AR KROAZ

## Plan de division

Echelle 1/500

Cadastre Section CM n° 171 = 11a53ca  
 Cadastre Section CM n° 172 = 09a11ca  
 Cadastre Section CM n° 173 = 00a18ca  
 Cadastre Section CM n° 174 = 00a45ca  
 Cadastre Section CM n° 175 = 00a25ca  
 (contenance cadastrale)

Envoyé en préfecture le 05/02/2024  
 Reçu en préfecture le 05/02/2024  
 Publié le 05 février 2024  
 Dossier n° 5235-2  
 ID : 056-215600784-20240201-DEL\_2024\_17-DE

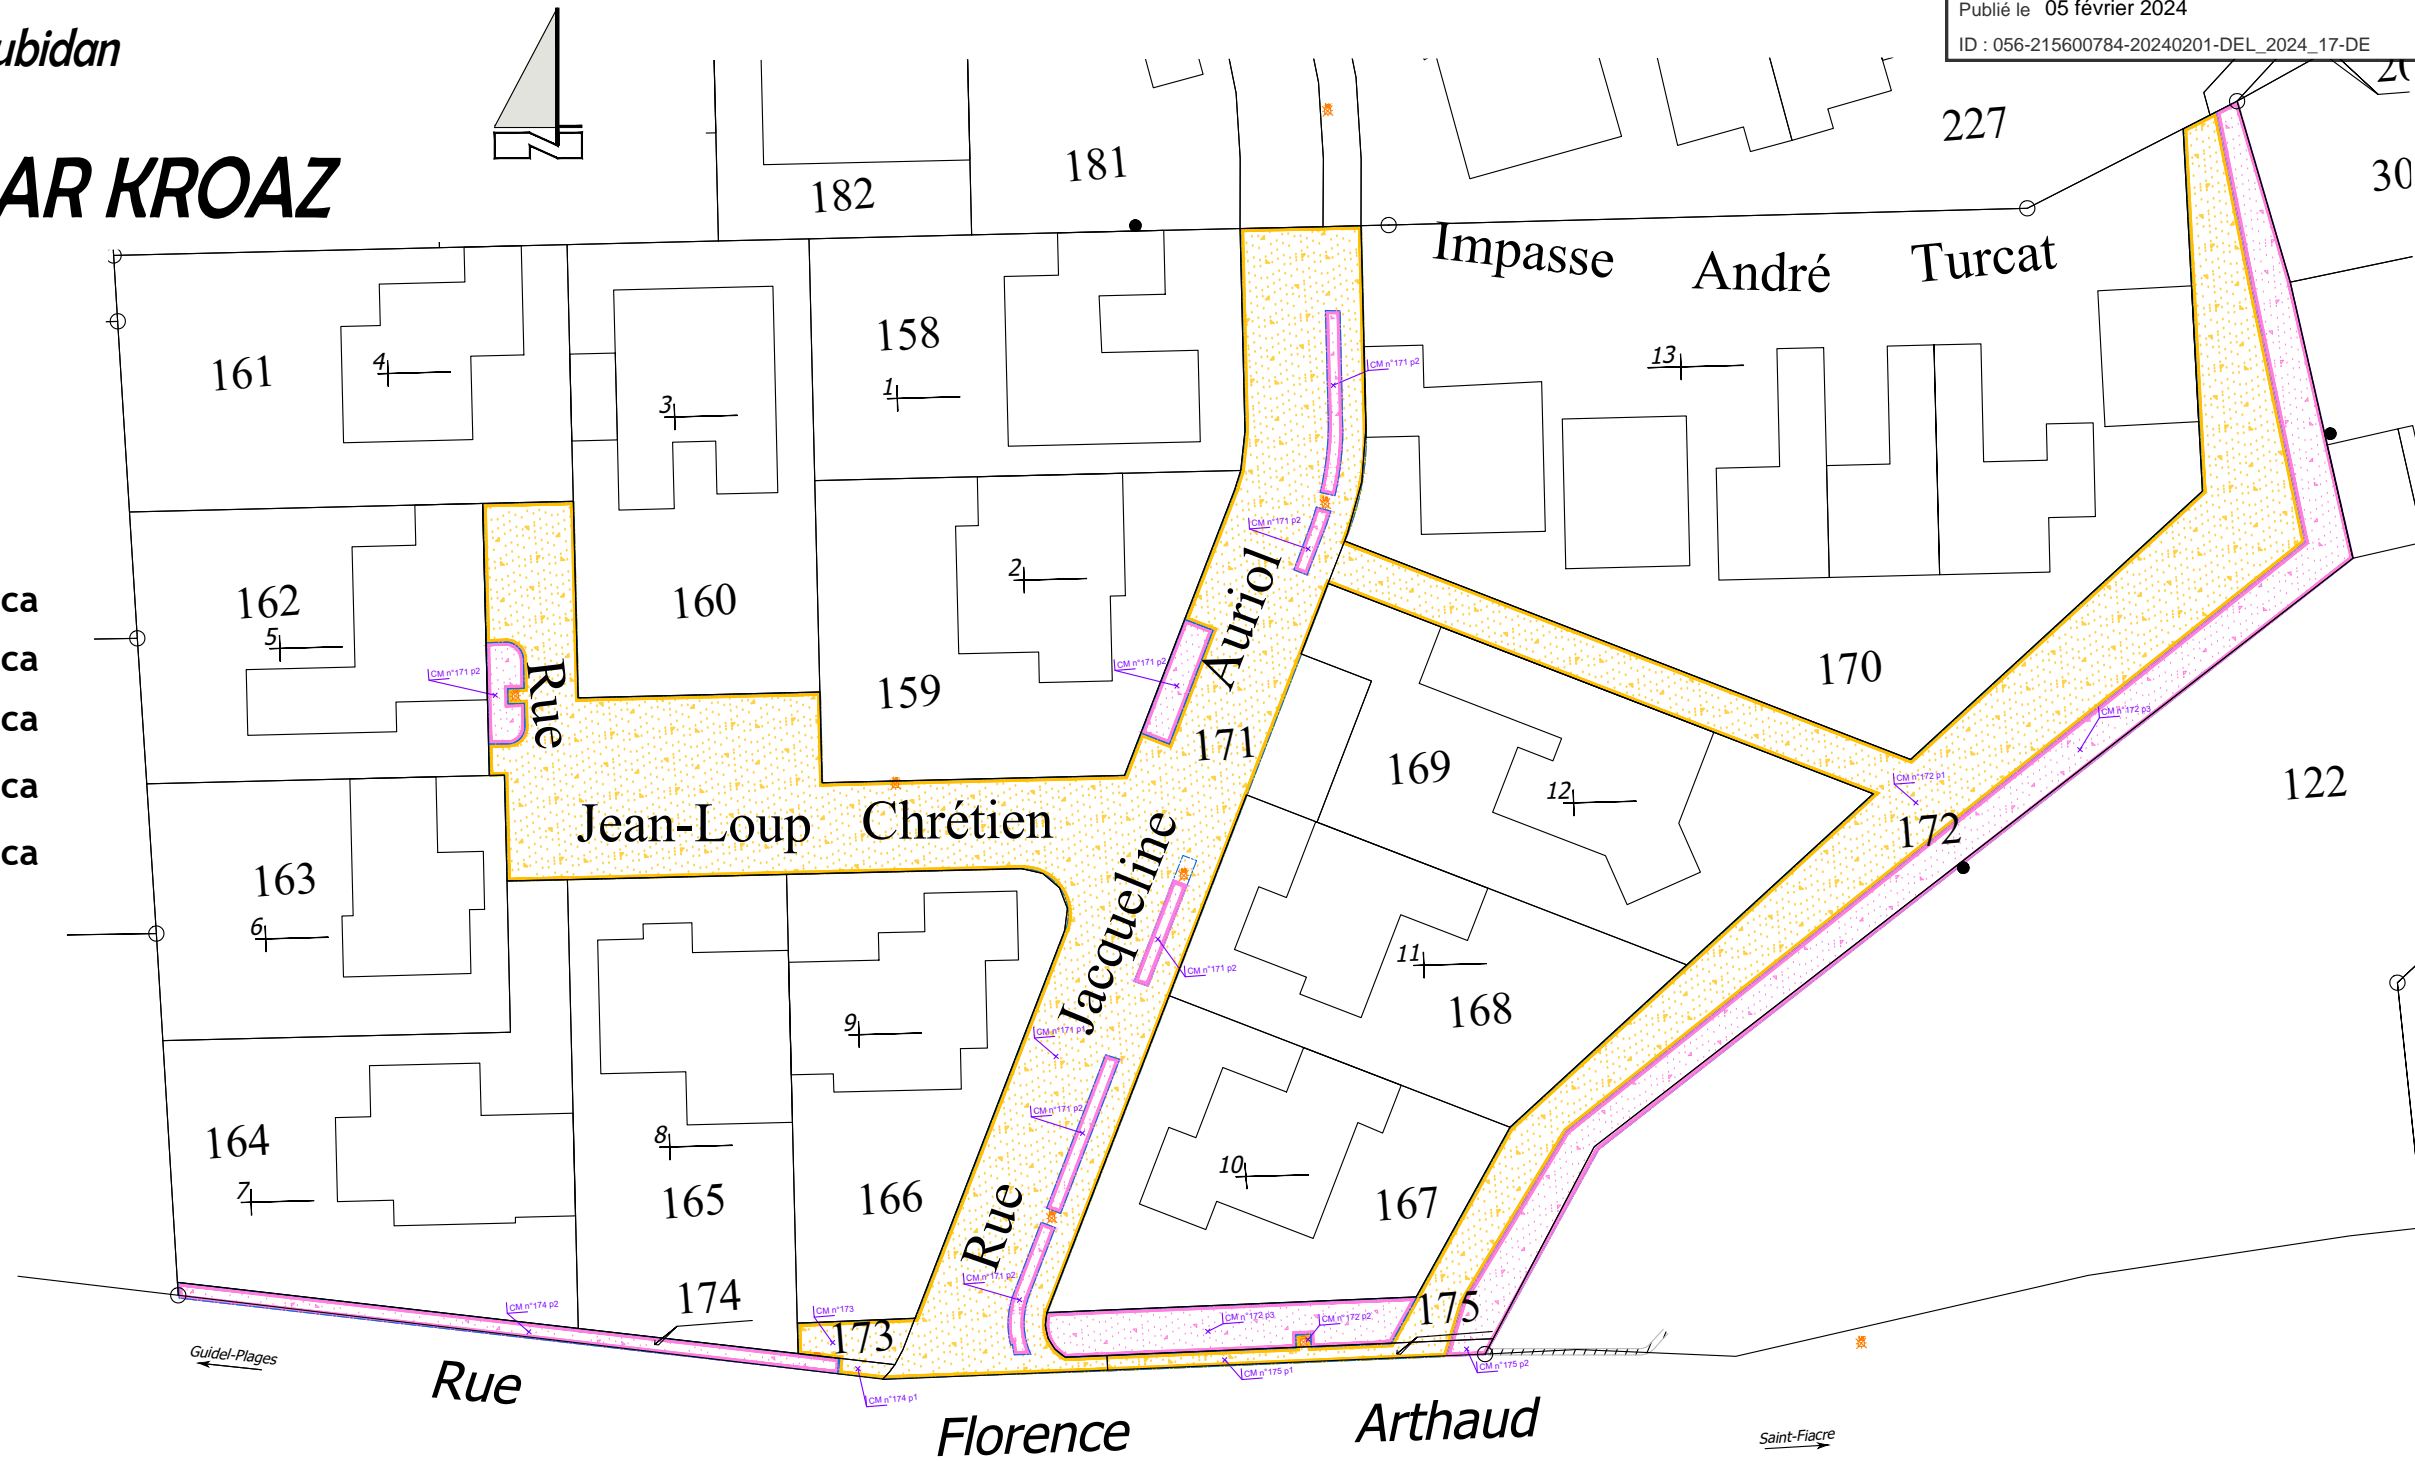

Cession à la commune de Guidel



Lot A / Cadastre CM n° 171 p1  
 Cadastre CM n° 172 p1  
 Cadastre CM n° 172 p2  
 Cadastre CM n° 173  
 Cadastre CM n° 174 p1  
 Cadastre CM n° 175 p1

S=10a30ca  
 S=05a29ca  
 S=00a01ca  
 S=00a18ca  
 S=00a03ca  
 S=00a23ca

S.tot = 16a04ca (contenance cadastrale)

Partie conservée par l'ASL



Surplus

Laurent MARTIN

GEOMETRE - EXPERT D.P.L.G.  
 BUREAU D'ETUDES V.R.D.

LORIENT Centre d'Affaires La Découverte  
 Immeuble LIZARD  
 39 rue de la Villeneuve - 56100 LORIENT  
 Tél. : 02 97 64 44 43 - Fax : 02 97 64 03 93  
 geo-martin.lorient@orange.fr

GUIDEL 6 place de Polignac  
 56520 GUIDEL  
 Tél. : 02 97 65 96 84 - Fax : 02 97 64 03 93  
 geo-martin.guidel@orange.fr

Nota : les surfaces ne seront définitives qu'après bornage.

Etabli le 27 Novembre 2023