
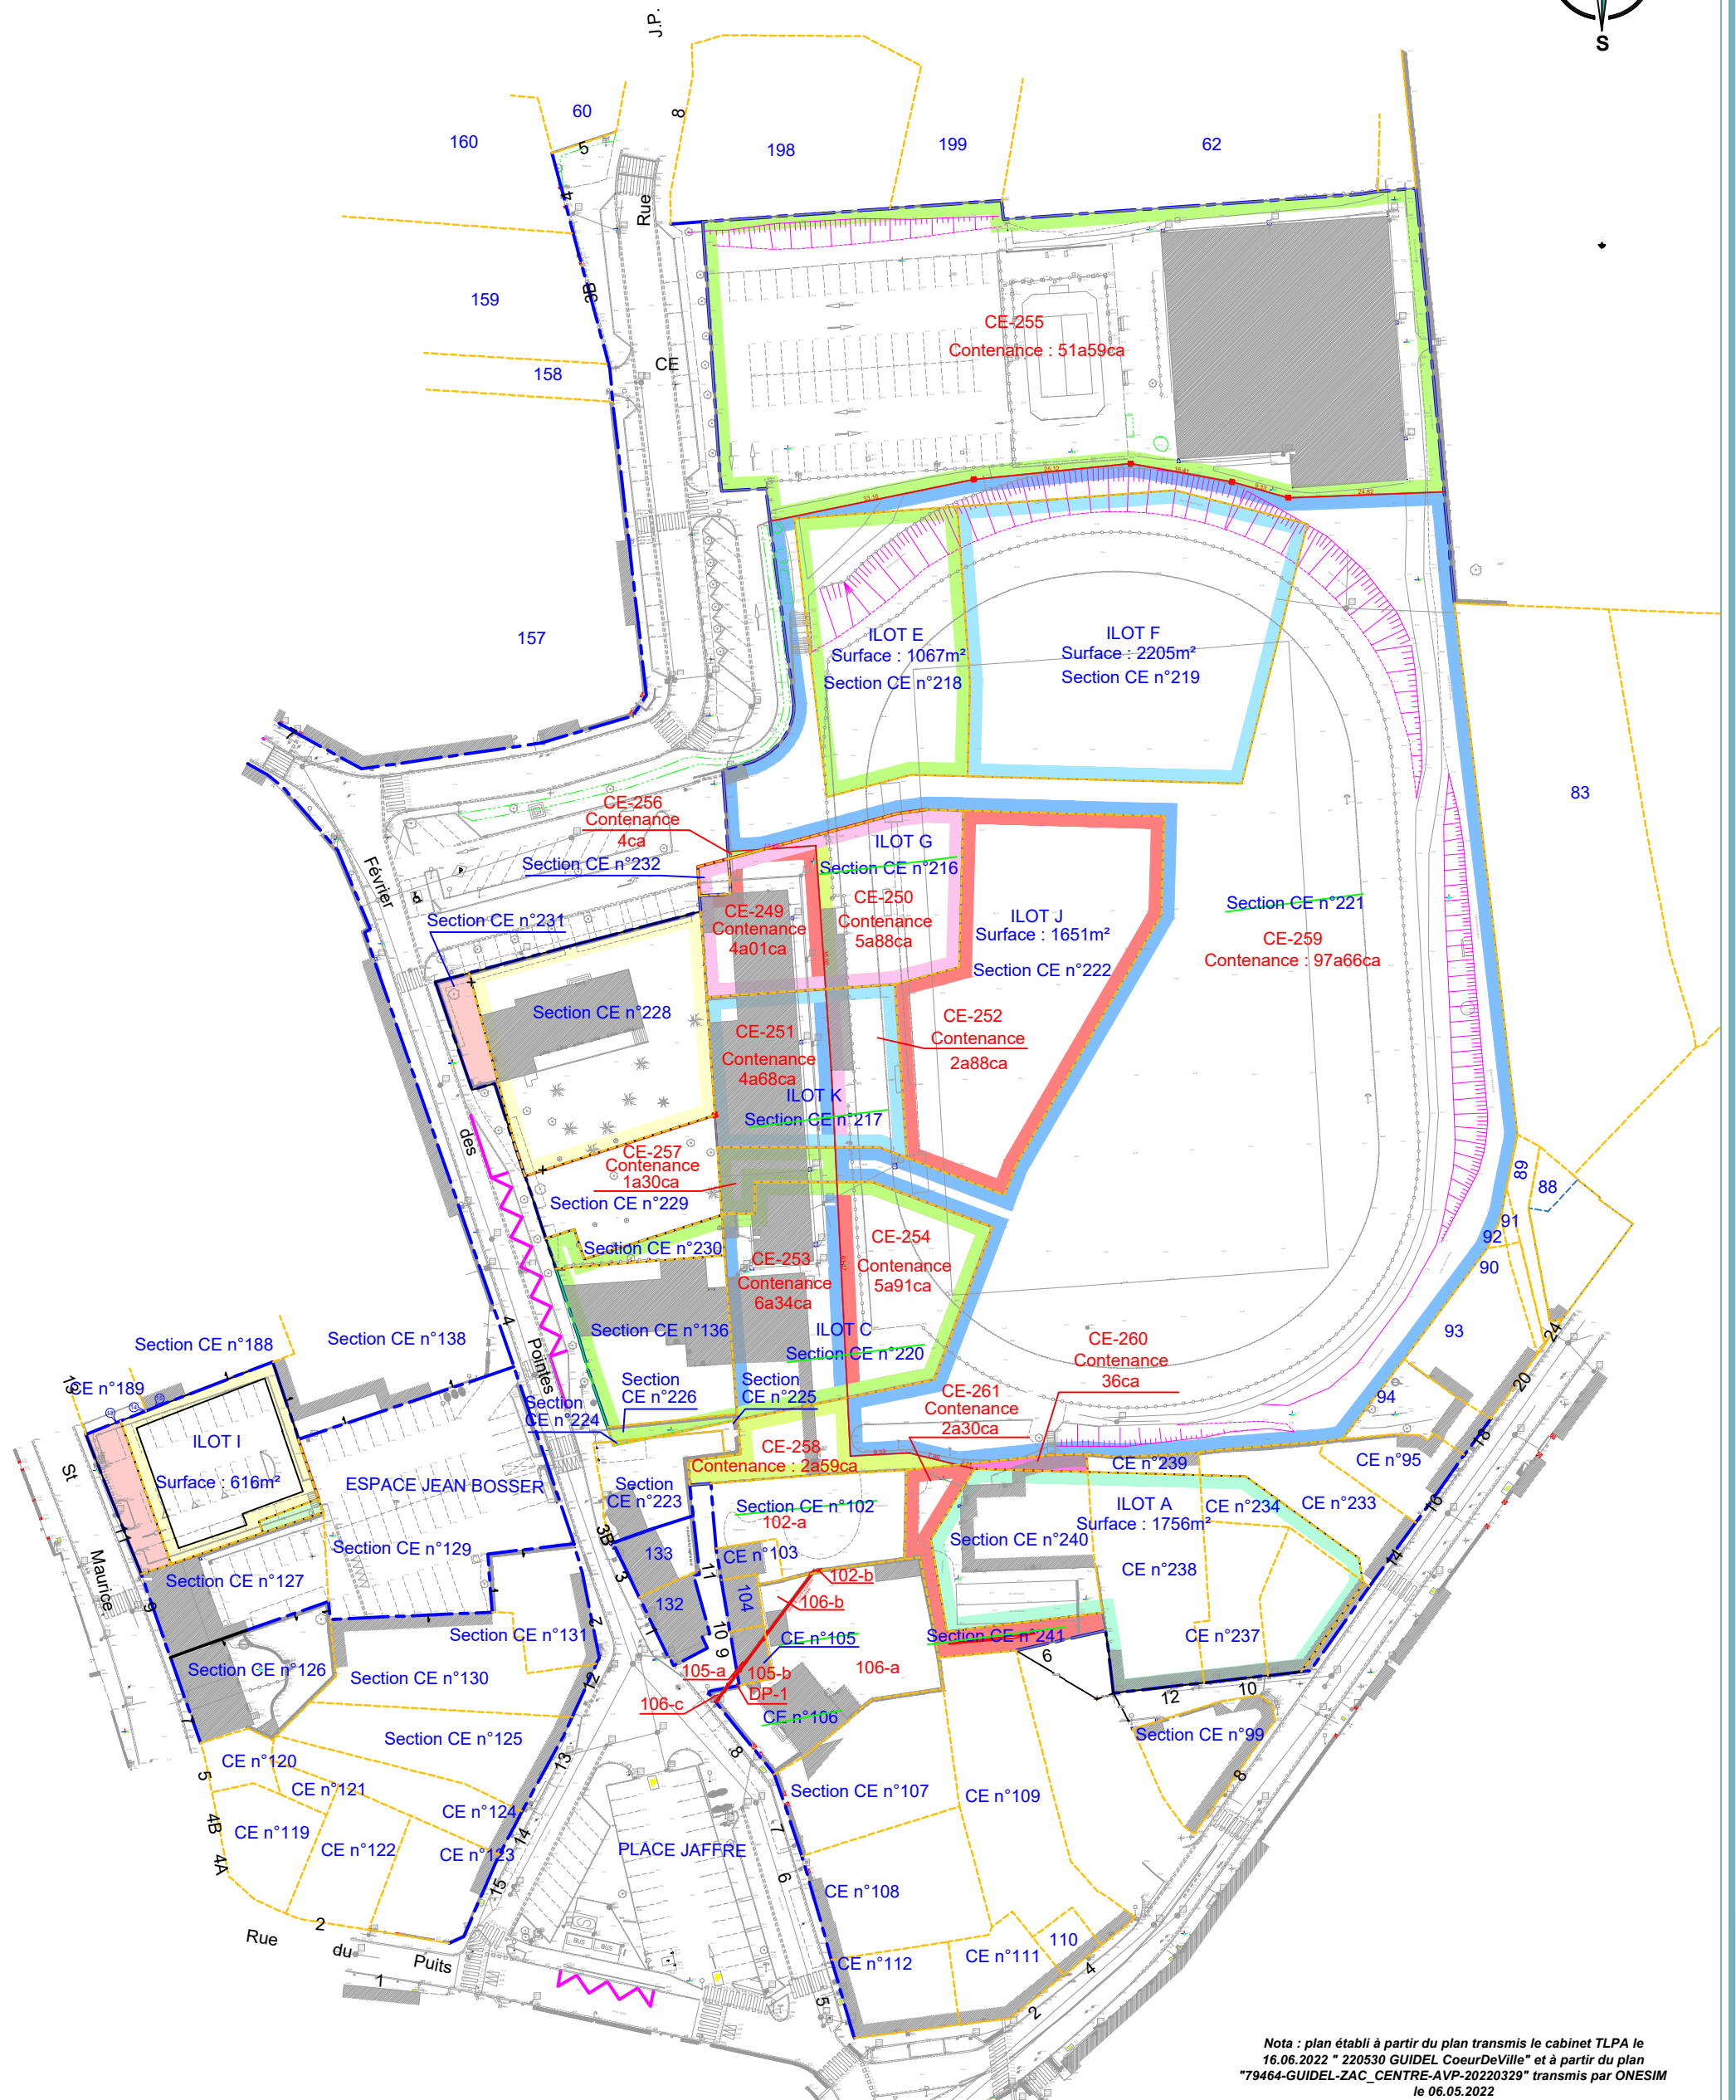


# VILLE DE GUIDEL

ZAC Coeur de Ville  
Section CE n°216, 217, 220, 221 et 241

## Plan de division

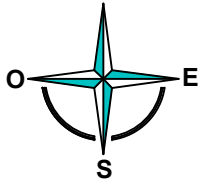

Nota : plan établi à partir du plan transmis le cabinet TLPA le 16.06.2022 " 220530 GUIDEL CoeurDeVille" et à partir du plan "79464-GUIDEL-ZAC\_CENTRE-AVP-20220329" transmis par ONESIM le 06.05.2022



**SELARL NICOLAS ASSOCIÉS**  
Géomètres-Experts - Urbaniste diplômé  
**AGENCE DE LORIENT**  
13 rue du Sous-Marin Vénus  
56100 LORIENT  
Tél : 02 97 21 01 03  
Email : lorient@sarlnicolas.fr

**NICOLAS**  
associés

WWW.NICOLAS-ASSOCIES.COM

### ECHELLE 1 / 1000e

Dressé le 14-09-2023 - MAJ 09-11-2023

Dressé par A. LE STRAT

Système de coordonnées local

Référence : O22-103

### LEGENDE FONCIER

- Application cadastrale non bornée
- Limite divisoire
- Bâtiment issu d'une application cadastrale
- Lot créé
- Contenance cadastrale issue du numérotage

Validé par  
le Géomètre-Expert

Ordre des Géomètres - Experts  
**SELARL NICOLAS ASSOCIÉS**  
Adeline LE STRAT - géomètre à l'ordre 06447  
23, rue du Bananier - BRECH - 56400 AURAY  
Tél : 02.97.24.12.37