

VILLE DE GUIDEL

ZAC Coeur de Ville

Section CE

Plan de division

Envoyé en préfecture le 05/02/2024

Reçu en préfecture le 05/02/2024

Publié le 05 février 2024

ID : 056-215600784-20240201-DEL_2024_14-DE




Déjà déclassées

3e déclassément (îlots)

3e déclassément (DP)

îlots ■■■■■■

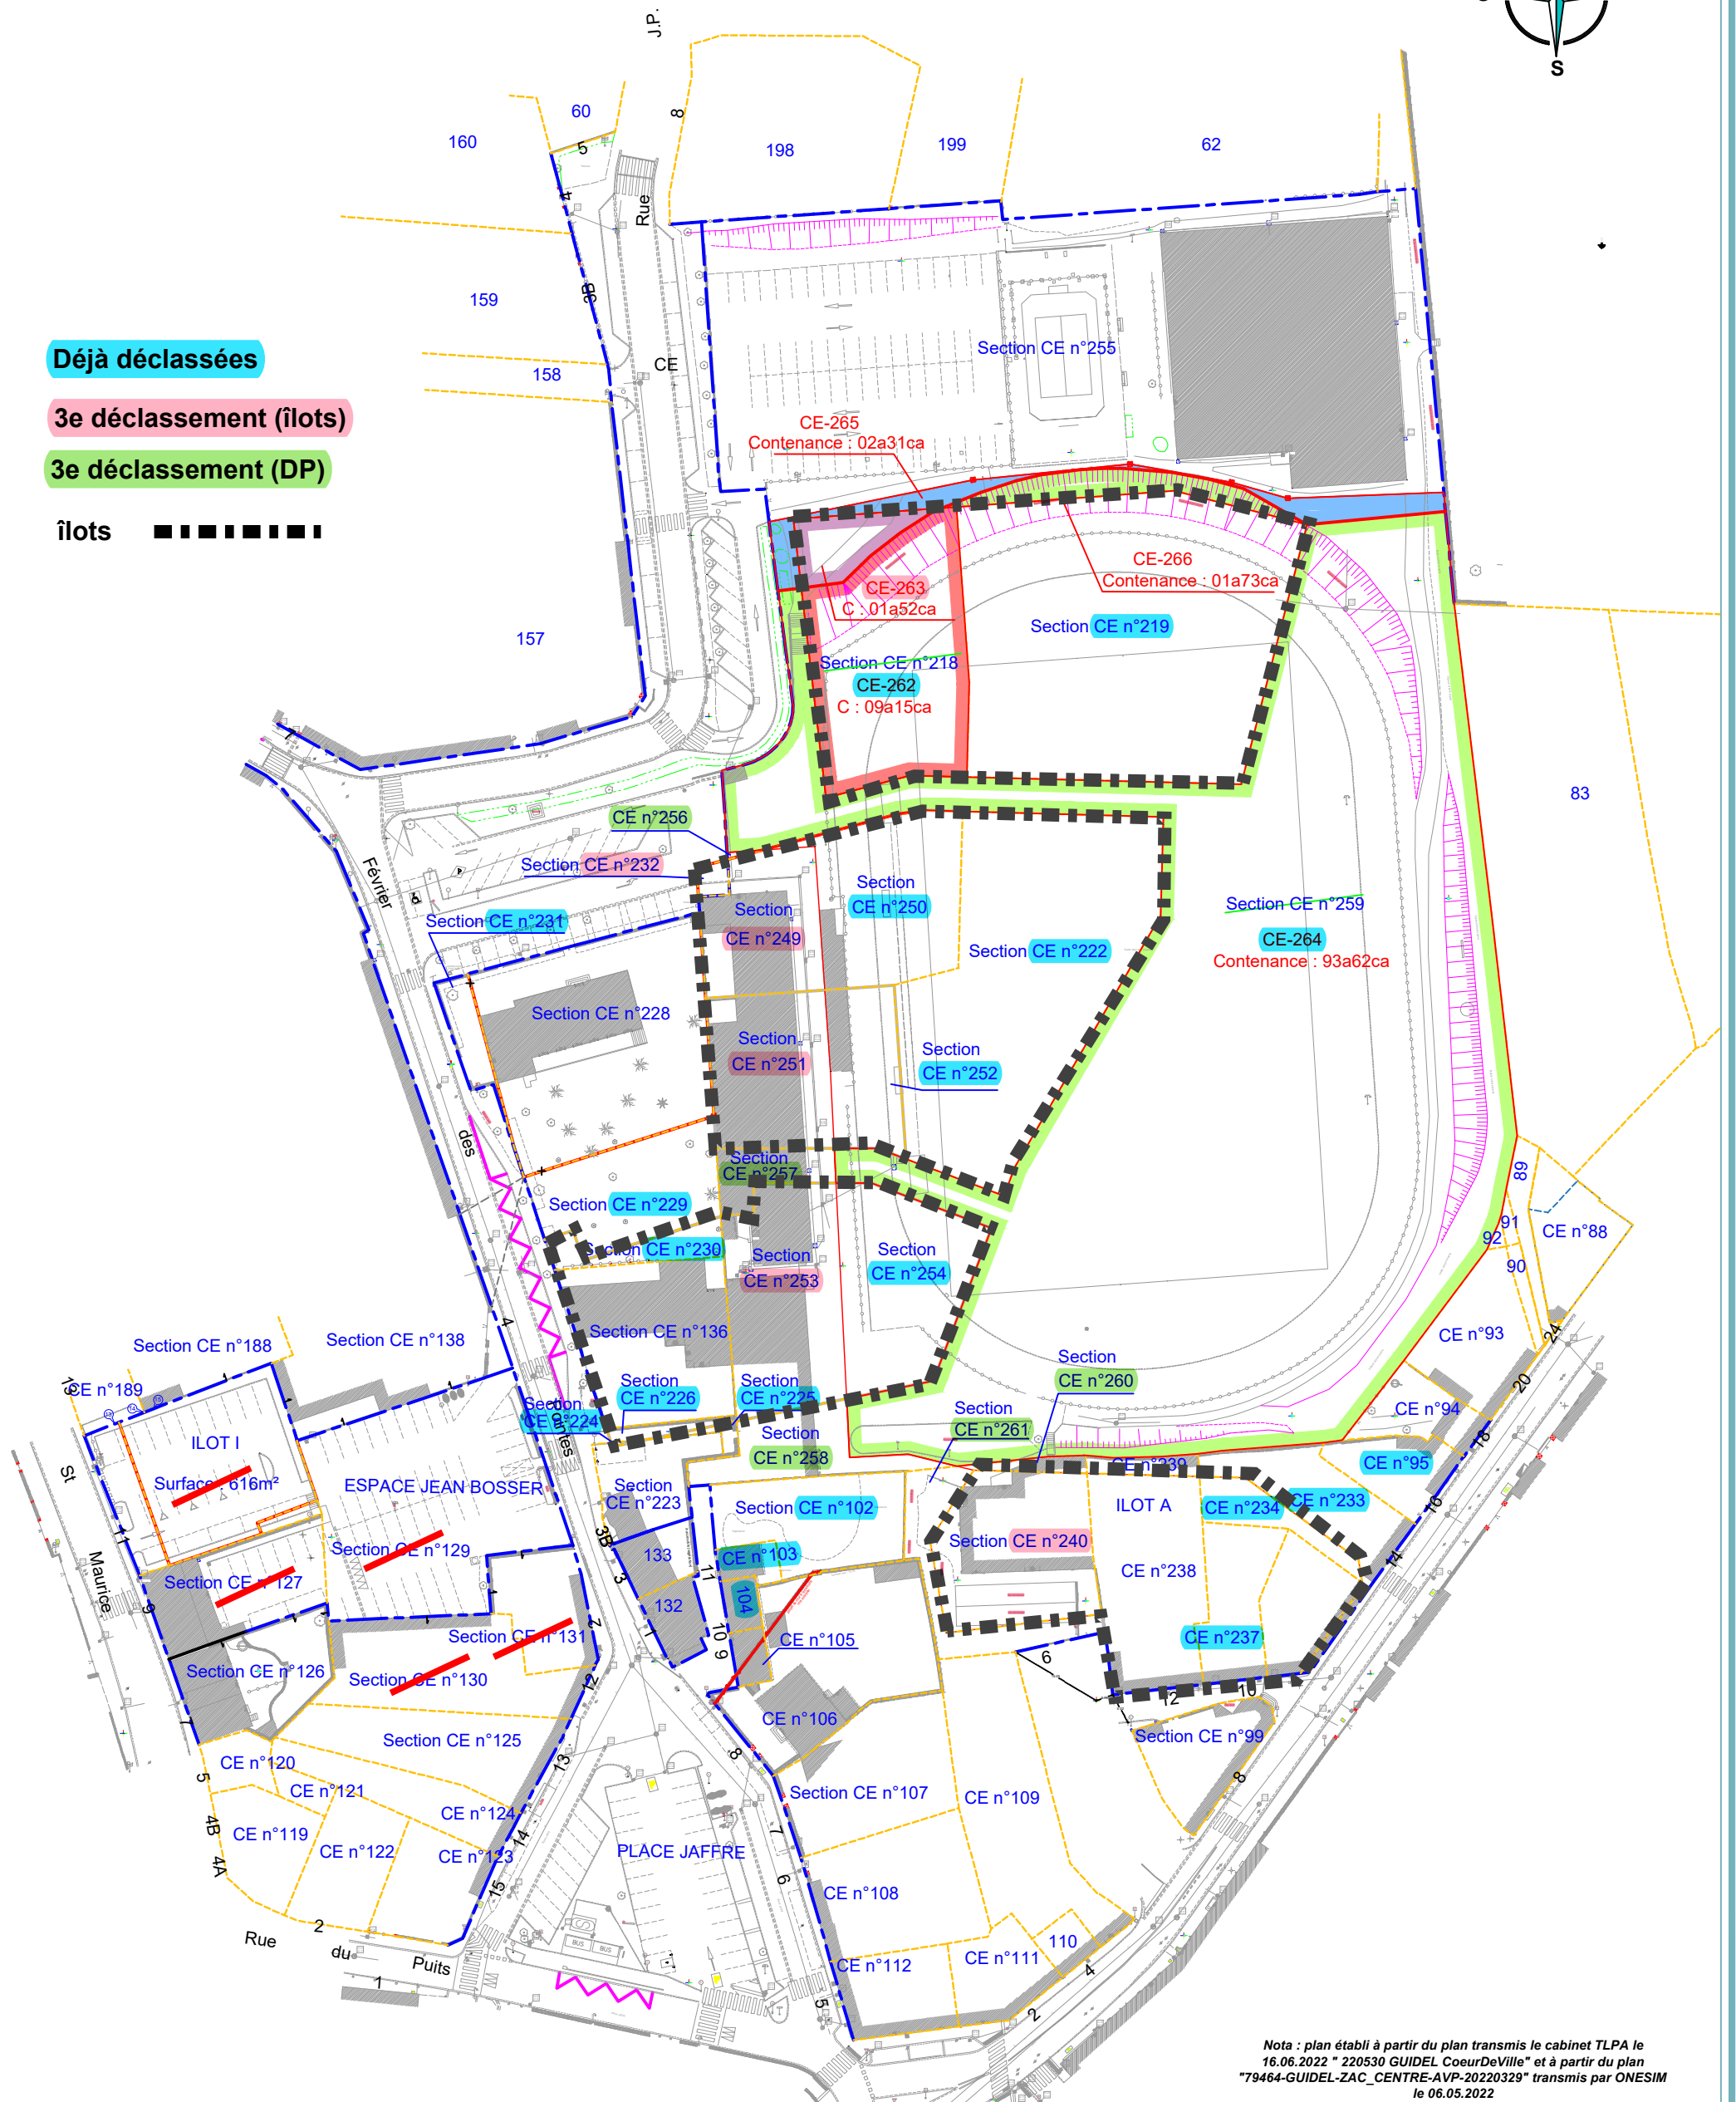

Nota : plan établi à partir du plan transmis le cabinet TLPA le 16.06.2022 " 220530 GUIDEL CoeurDeVille" et à partir du plan "79464-GUIDEL-ZAC_CENTRE-AVP-20220329" transmis par ONESIM le 06.05.2022



SELARL NICOLAS ASSOCIÉS

Géomètres-Experts - Urbaniste diplômé

AGENCE DE LORIENT

13 rue du Sous-Marin Vénus

56100 LORIENT

Tél : 02 97 21 01 03

Email : loriant@sarlnicolas.fr

NICOLAS

associés

WWW.NICOLAS-ASSOCIES.COM

ECHELLE 1 / 1000e

Dressé le 15-11-2023 - MAJ 23-11-2023

Dressé par A. LE STRAT

Système de coordonnées local

Référence : O22-103

LEGENDE FONCIER

Application cadastrale non bornée

Limite divisoire

Bâtiment issu d'une application cadastrale

106-c

Lot créé

01a20ca

Surface graphique

Validé par
le Géomètre-Expert

Ordre des Géomètres - Experts
SELARL NICOLAS Associés
Adeline LE STRAT - désignation à l'ordre 06447
23, rue du Bananier - BRECH - 56400 AURAY
Tél : 02.97.24.12.37